


ĐIỀU CHỈNH QUY HOẠCH CHI TIẾT TL 1/500 CỤM CÔNG NGHIỆP HƯƠNG HÒA
 XÃ HƯƠNG XUÂN, HUYỆN NAM ĐÔNG, TỈNH THỪA THIÊN HUẾ
MẶT BẰNG QUY HOẠCH TỔNG THỂ

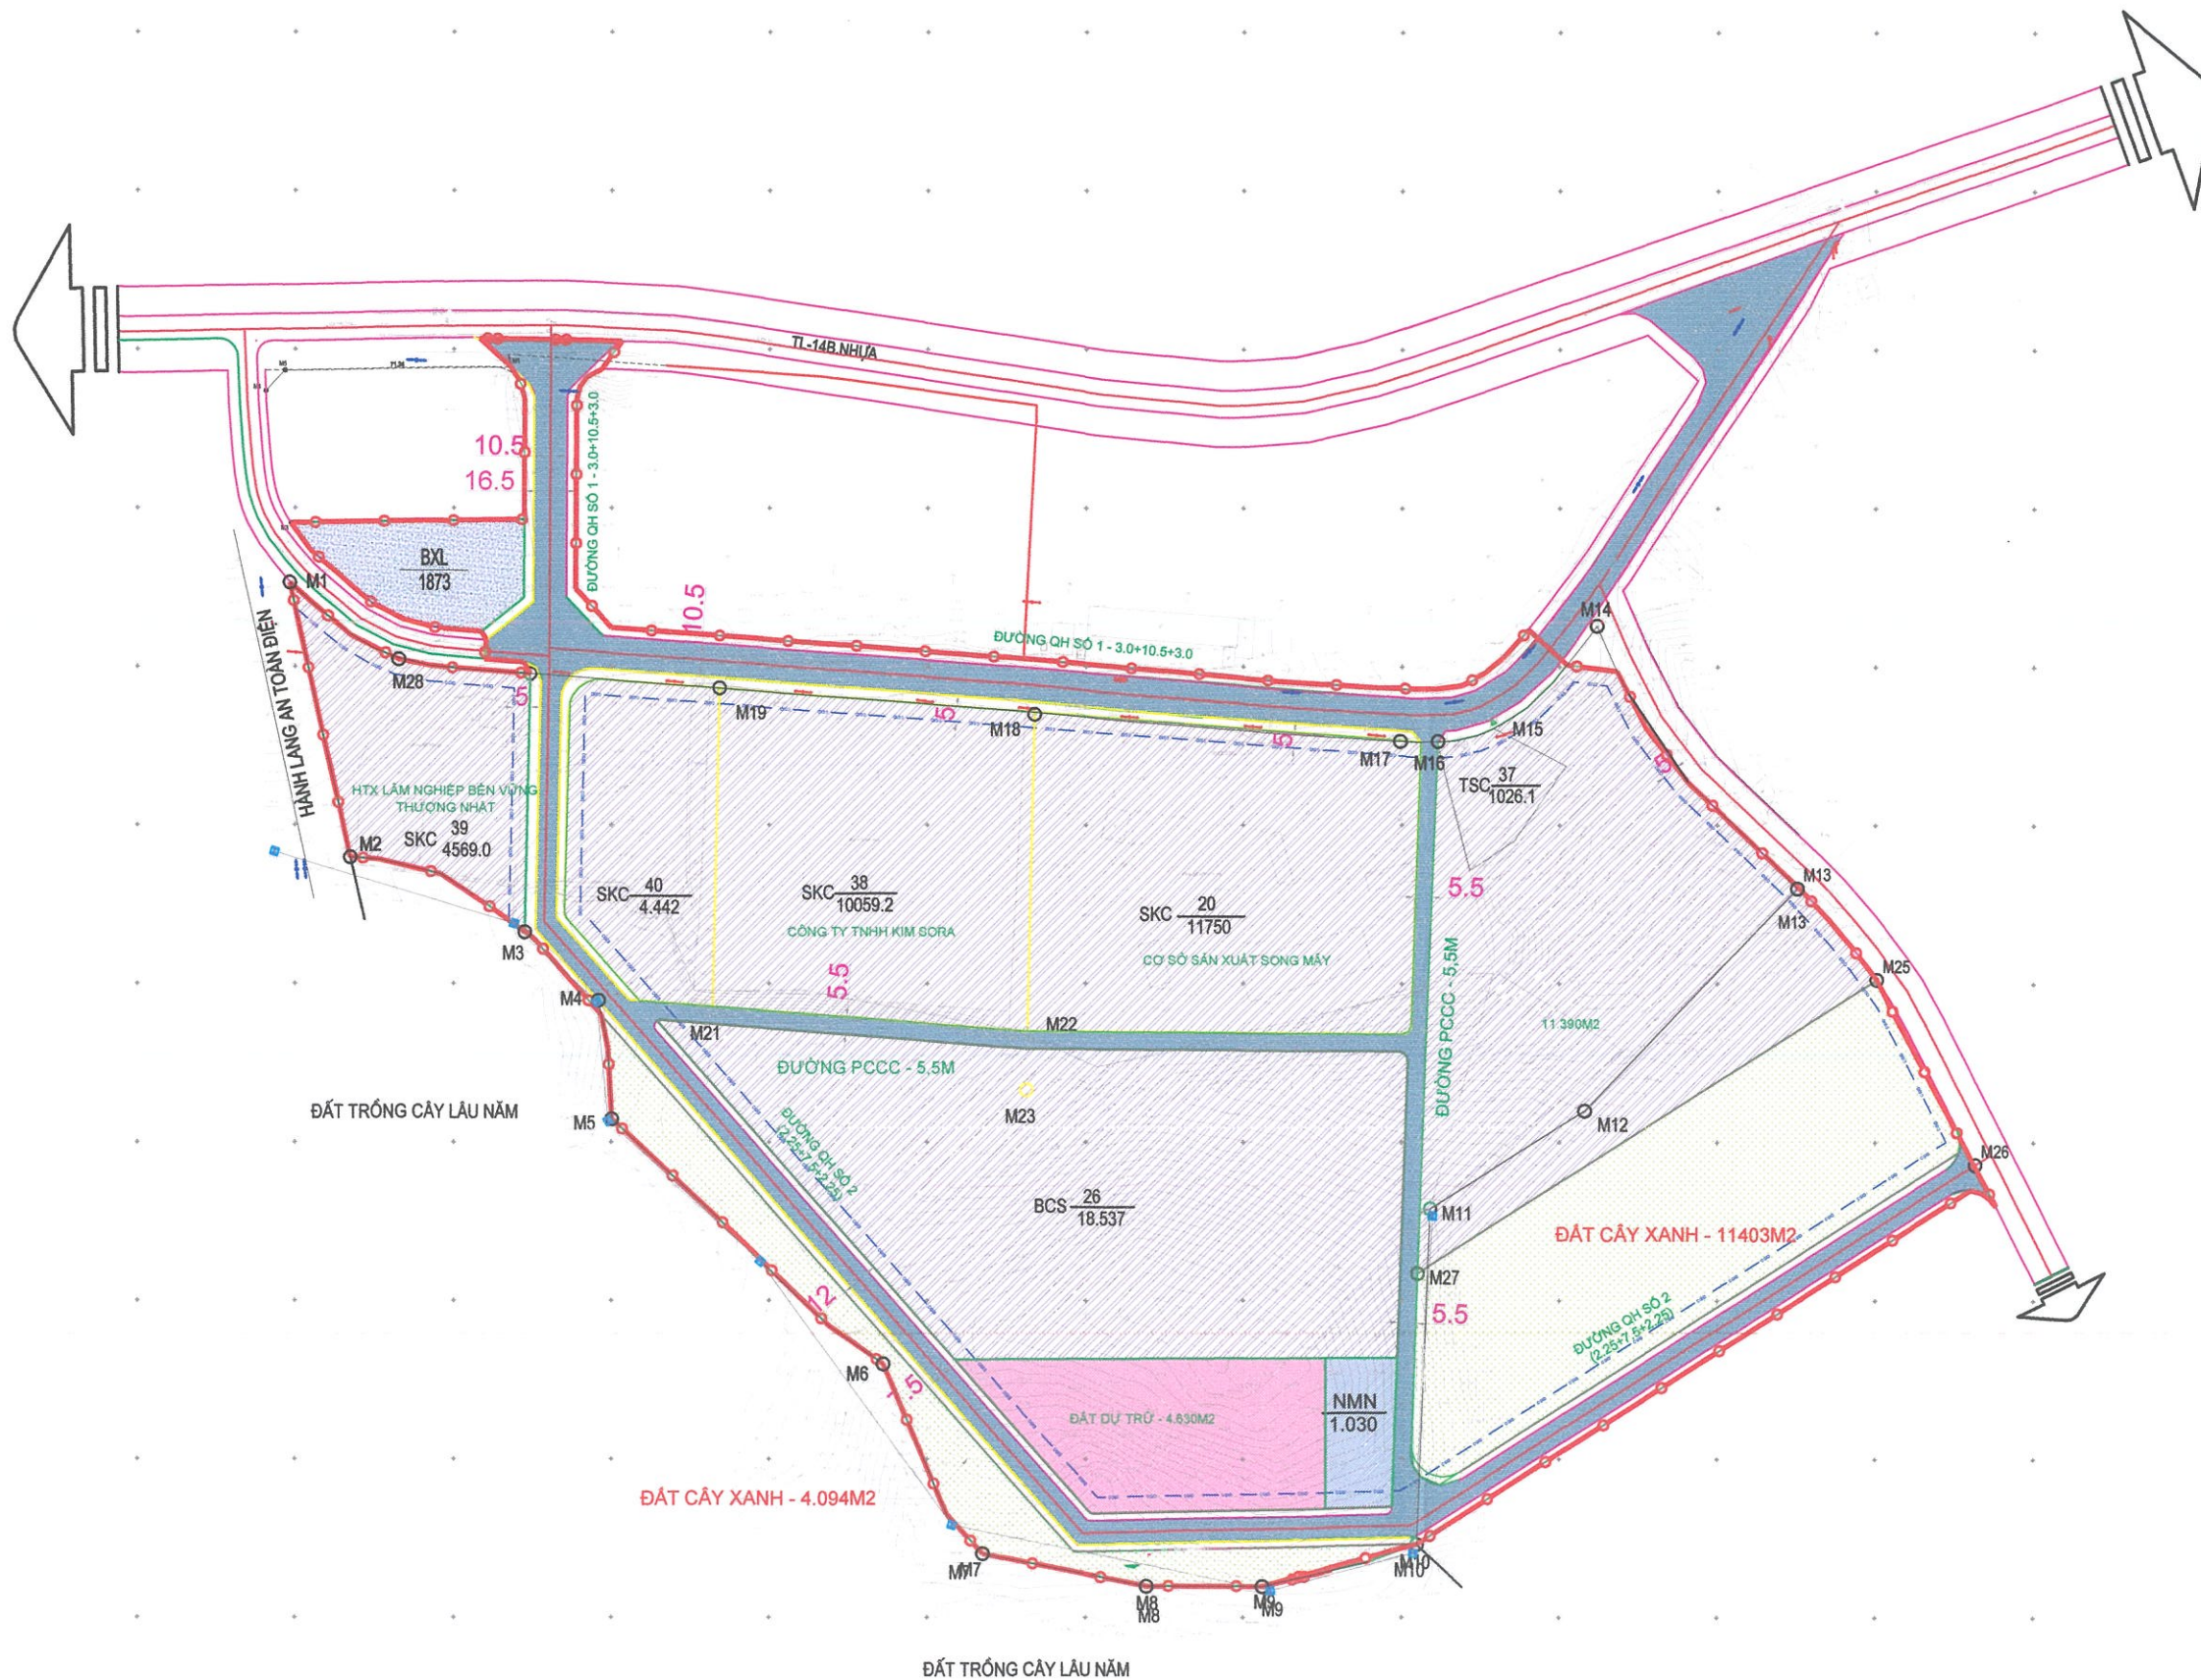

0 25 50 100 200

CƠ QUAN PHÊ DUYỆT:
 ỦY BAN NHÂN DÂN HUYỆN NAM ĐÔNG

 Trần Quốc Phụng

KÈM THEO QUYẾT ĐỊNH SỐ: 1396 NGÀY 17 THÁNG 11 NĂM 2022

CƠ QUAN THẨM ĐỊNH/TỔ CHỨC LẬP QUY HOẠCH:
 PHÒNG KINH TẾ VÀ HẠ TẦNG HUYỆN NAM ĐÔNG

 Phạm Văn Sơn

KÈM THEO VĂN BẢN THẨM ĐỊNH SỐ: 300 NGÀY 17 THÁNG 11 NĂM 2022

CÔNG TRÌNH - ĐỊA ĐIỂM:
 ĐIỀU CHỈNH QUY HOẠCH CHI TIẾT TỶ LỆ 1/500
 CỤM CÔNG NGHIỆP HƯƠNG HÒA
 XÃ HƯƠNG XUÂN, HUYỆN NAM ĐÔNG, TỈNH THỪA THIÊN HUẾ


TÊN BẢN VẼ:
MẶT BẰNG QH TỔNG THỂ

BẢN VẼ: QH- 01/11	GHÉP: 1XA0	TỶ LỆ: 1/	NGÀY: 12/2022
THIẾT KẾ THỂ HIỆN	KTS. NGUYỄN HOÀI BÁC		
CHỦ NHIỆM	KTS. TRẦN MINH TUẤN		
CH. KỸ THUẬT	KS. ĐOÀN THANH CƯỜNG		

CÔNG TY TNHH MTV KIẾN TRÚC PHÚ CƯỜNG
 GIÁM ĐỐC
 PHỤ CƯỜNG
 KS. Đoàn Thanh Cường

CÔNG TY TNHH MTV KIẾN TRÚC PHÚ CƯỜNG
 xã Hương Lộc, huyện Nam Đông, tỉnh Thừa Thiên Huế
 Tel: 0972 590 555 - 0949 553 303
 Email: cuongluc.nd@gmail.com; doanthanhcuong@gmail.com

QUY HOẠCH ĐIỀU CHỈNH CHI TIẾT TL 1/500 CỤM CÔNG NGHIỆP HƯƠNG HÒA
 XÃ HƯƠNG XUÂN, HUYỆN NAM ĐÔNG, TỈNH THỪA THIÊN HUẾ
MẶT BẰNG SỬ DỤNG ĐẤT HIỆN TRẠNG

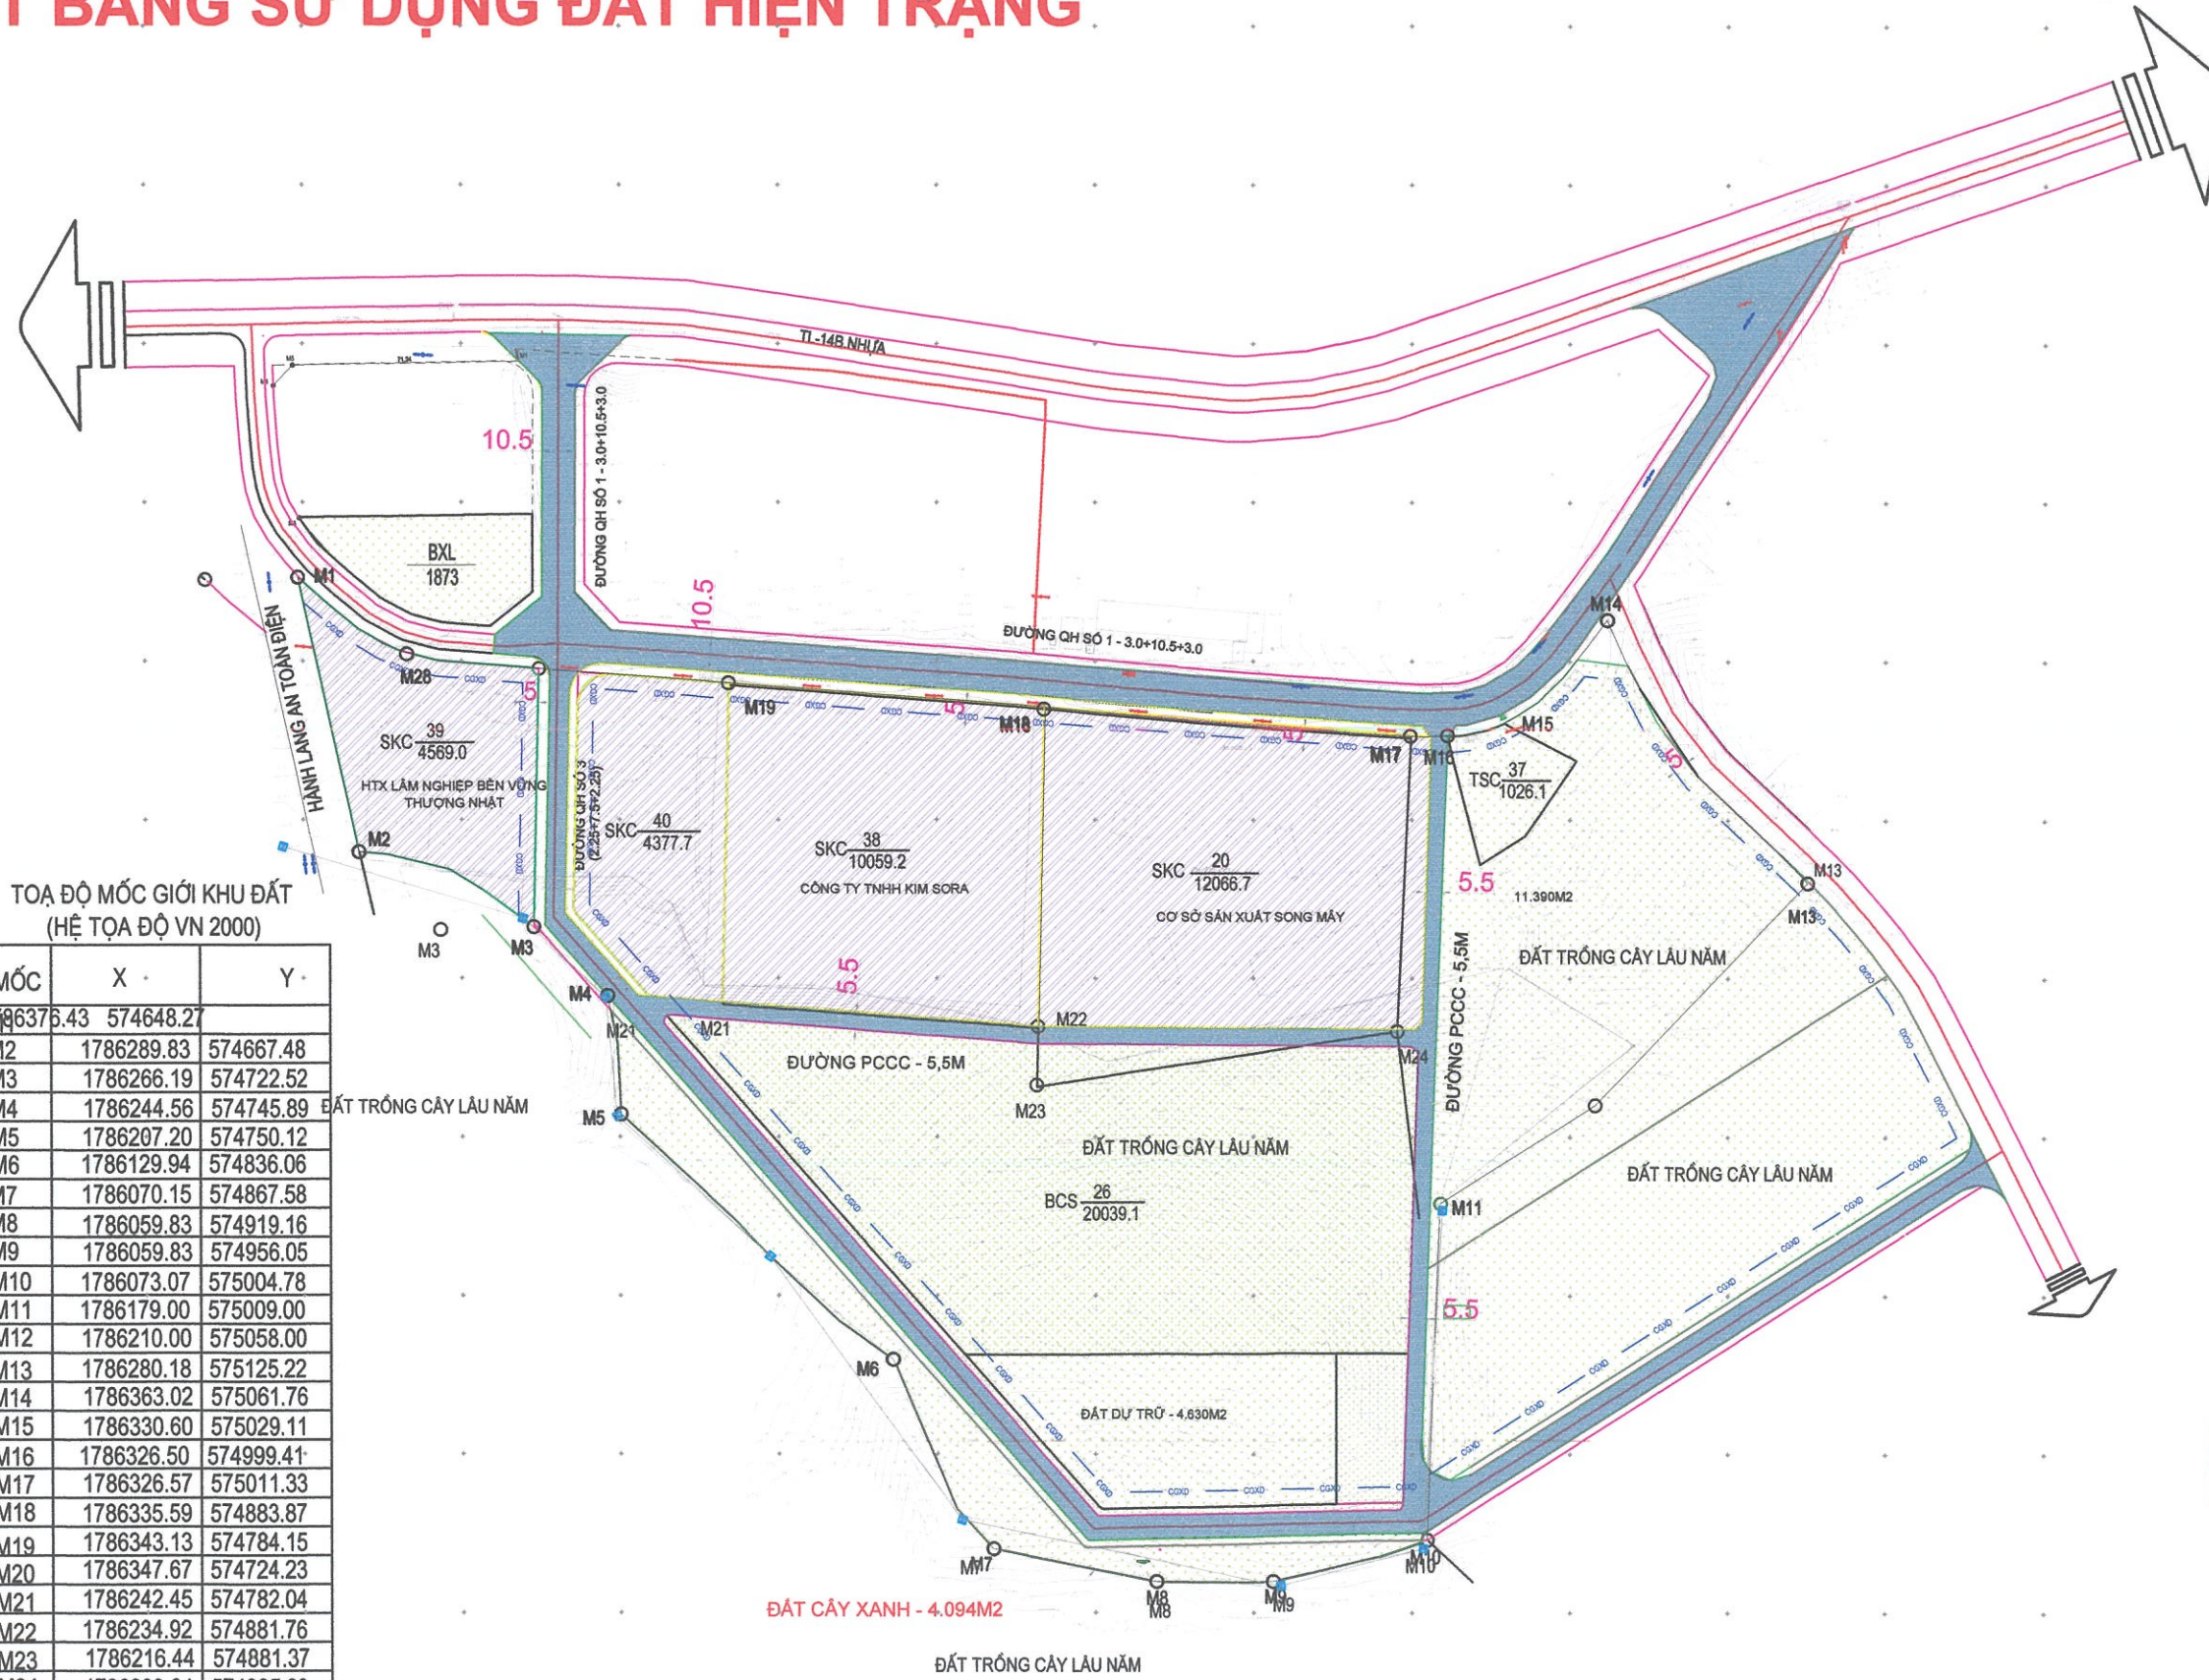

TOẠ ĐỘ MỐC GIỚI KHU ĐẤT
(HỆ TOẠ ĐỘ VN 2000)

MỐC	X	Y
M1	1786375.43	574648.27
M2	1786289.83	574667.48
M3	1786266.19	574722.52
M4	1786244.56	574745.89
M5	1786207.20	574750.12
M6	1786129.94	574836.06
M7	1786070.15	574867.58
M8	1786059.83	574919.16
M9	1786059.83	574956.05
M10	1786073.07	575004.78
M11	1786179.00	575009.00
M12	1786210.00	575058.00
M13	1786280.18	575125.22
M14	1786363.02	575061.76
M15	1786330.60	575029.11
M16	1786326.50	574999.41
M17	1786326.57	575011.33
M18	1786335.59	574883.87
M19	1786343.13	574784.15
M20	1786347.67	574724.23
M21	1786242.45	574782.04
M22	1786234.92	574881.76
M23	1786216.44	574881.37
M24	1786233.94	574995.03
M25	1786251.31	575150.44
M26	1786187.16	575184.38
M27	1786158.61	575005.02

0 25 50 100 200

CƠ QUAN PHÊ DUYỆT:
 ỦY BAN NHÂN DÂN HUYỆN NAM ĐÔNG

Trần Quốc Phụng

KÈM THEO QUYẾT ĐỊNH SỐ: NGÀY THÁNG NĂM 2022

CƠ QUAN THẨM ĐỊNH/TỔ CHỨC LẬP QUY HOẠCH:
 PHÒNG KINH TẾ VÀ HẠ TẦNG HUYỆN NAM ĐÔNG

PHÒNG KINH TẾ VÀ HẠ TẦNG
 H. NAM ĐÔNG - TỈNH THỪA THIÊN HUẾ

Phạm Văn Sơn

KÈM THEO VĂN BẢN THẨM ĐỊNH SỐ: NGÀY THÁNG NĂM 2022

CÔNG TRÌNH - ĐỊA ĐIỂM:
 ĐIỀU CHỈNH QUY HOẠCH CHI TIẾT TỶ LỆ 1/500
 CỤM CÔNG NGHIỆP HƯƠNG HÒA
 XÃ HƯƠNG XUÂN, HUYỆN NAM ĐÔNG, TỈNH THỪA THIÊN HUẾ



TÊN BẢN VẼ:
MẶT BẰNG SỬ DỤNG ĐẤT HIỆN TRẠNG

BẢN VẼ: QH- 02/11	GHÉP: 1XA0	TỶ LỆ: 1/	NGÀY: /2022
THIẾT KẾ THỂ HIỆN	KTS. NGUYỄN HOÀI BÁC	R	
CHỦ NHIỆM	KTS. TRẦN MINH TUẤN		
QUẢN LÝ KỸ THUẬT	KS. ĐOÀN THANH CƯỜNG	Đ	
CÔNG TY TNHH MTV GIẢI ĐÓNG CEMENT PHÚ CƯỜNG K.S. Đoàn Thanh Cường			

CÔNG TY TNHH MTV GIẢI ĐÓNG CEMENT PHÚ CƯỜNG
 K.S. Đoàn Thanh Cường

CÔNG TY TNHH MTV KIẾN TRÚC PHÚ CƯỜNG
 xã Hương Lộc, huyện Nam Đông, Tỉnh TT. Huế
 Tel: 0972 550 555 - 0949 553 303
 Email: cuongkiet.nt@gmail.com; doanthanhuong@gmail.com

QUY HOẠCH ĐIỀU CHỈNH CHI TIẾT TL 1/500 CỤM CÔNG NGHIỆP HƯƠNG HÒA
 XÃ HƯƠNG XUÂN, HUYỆN NAM ĐÔNG, TỈNH THỪA THIÊN HUẾ
MẶT BẰNG QUY HOẠCH PHÂN LÔ

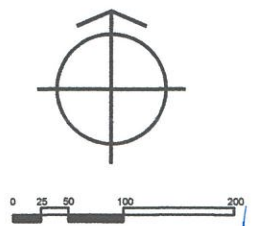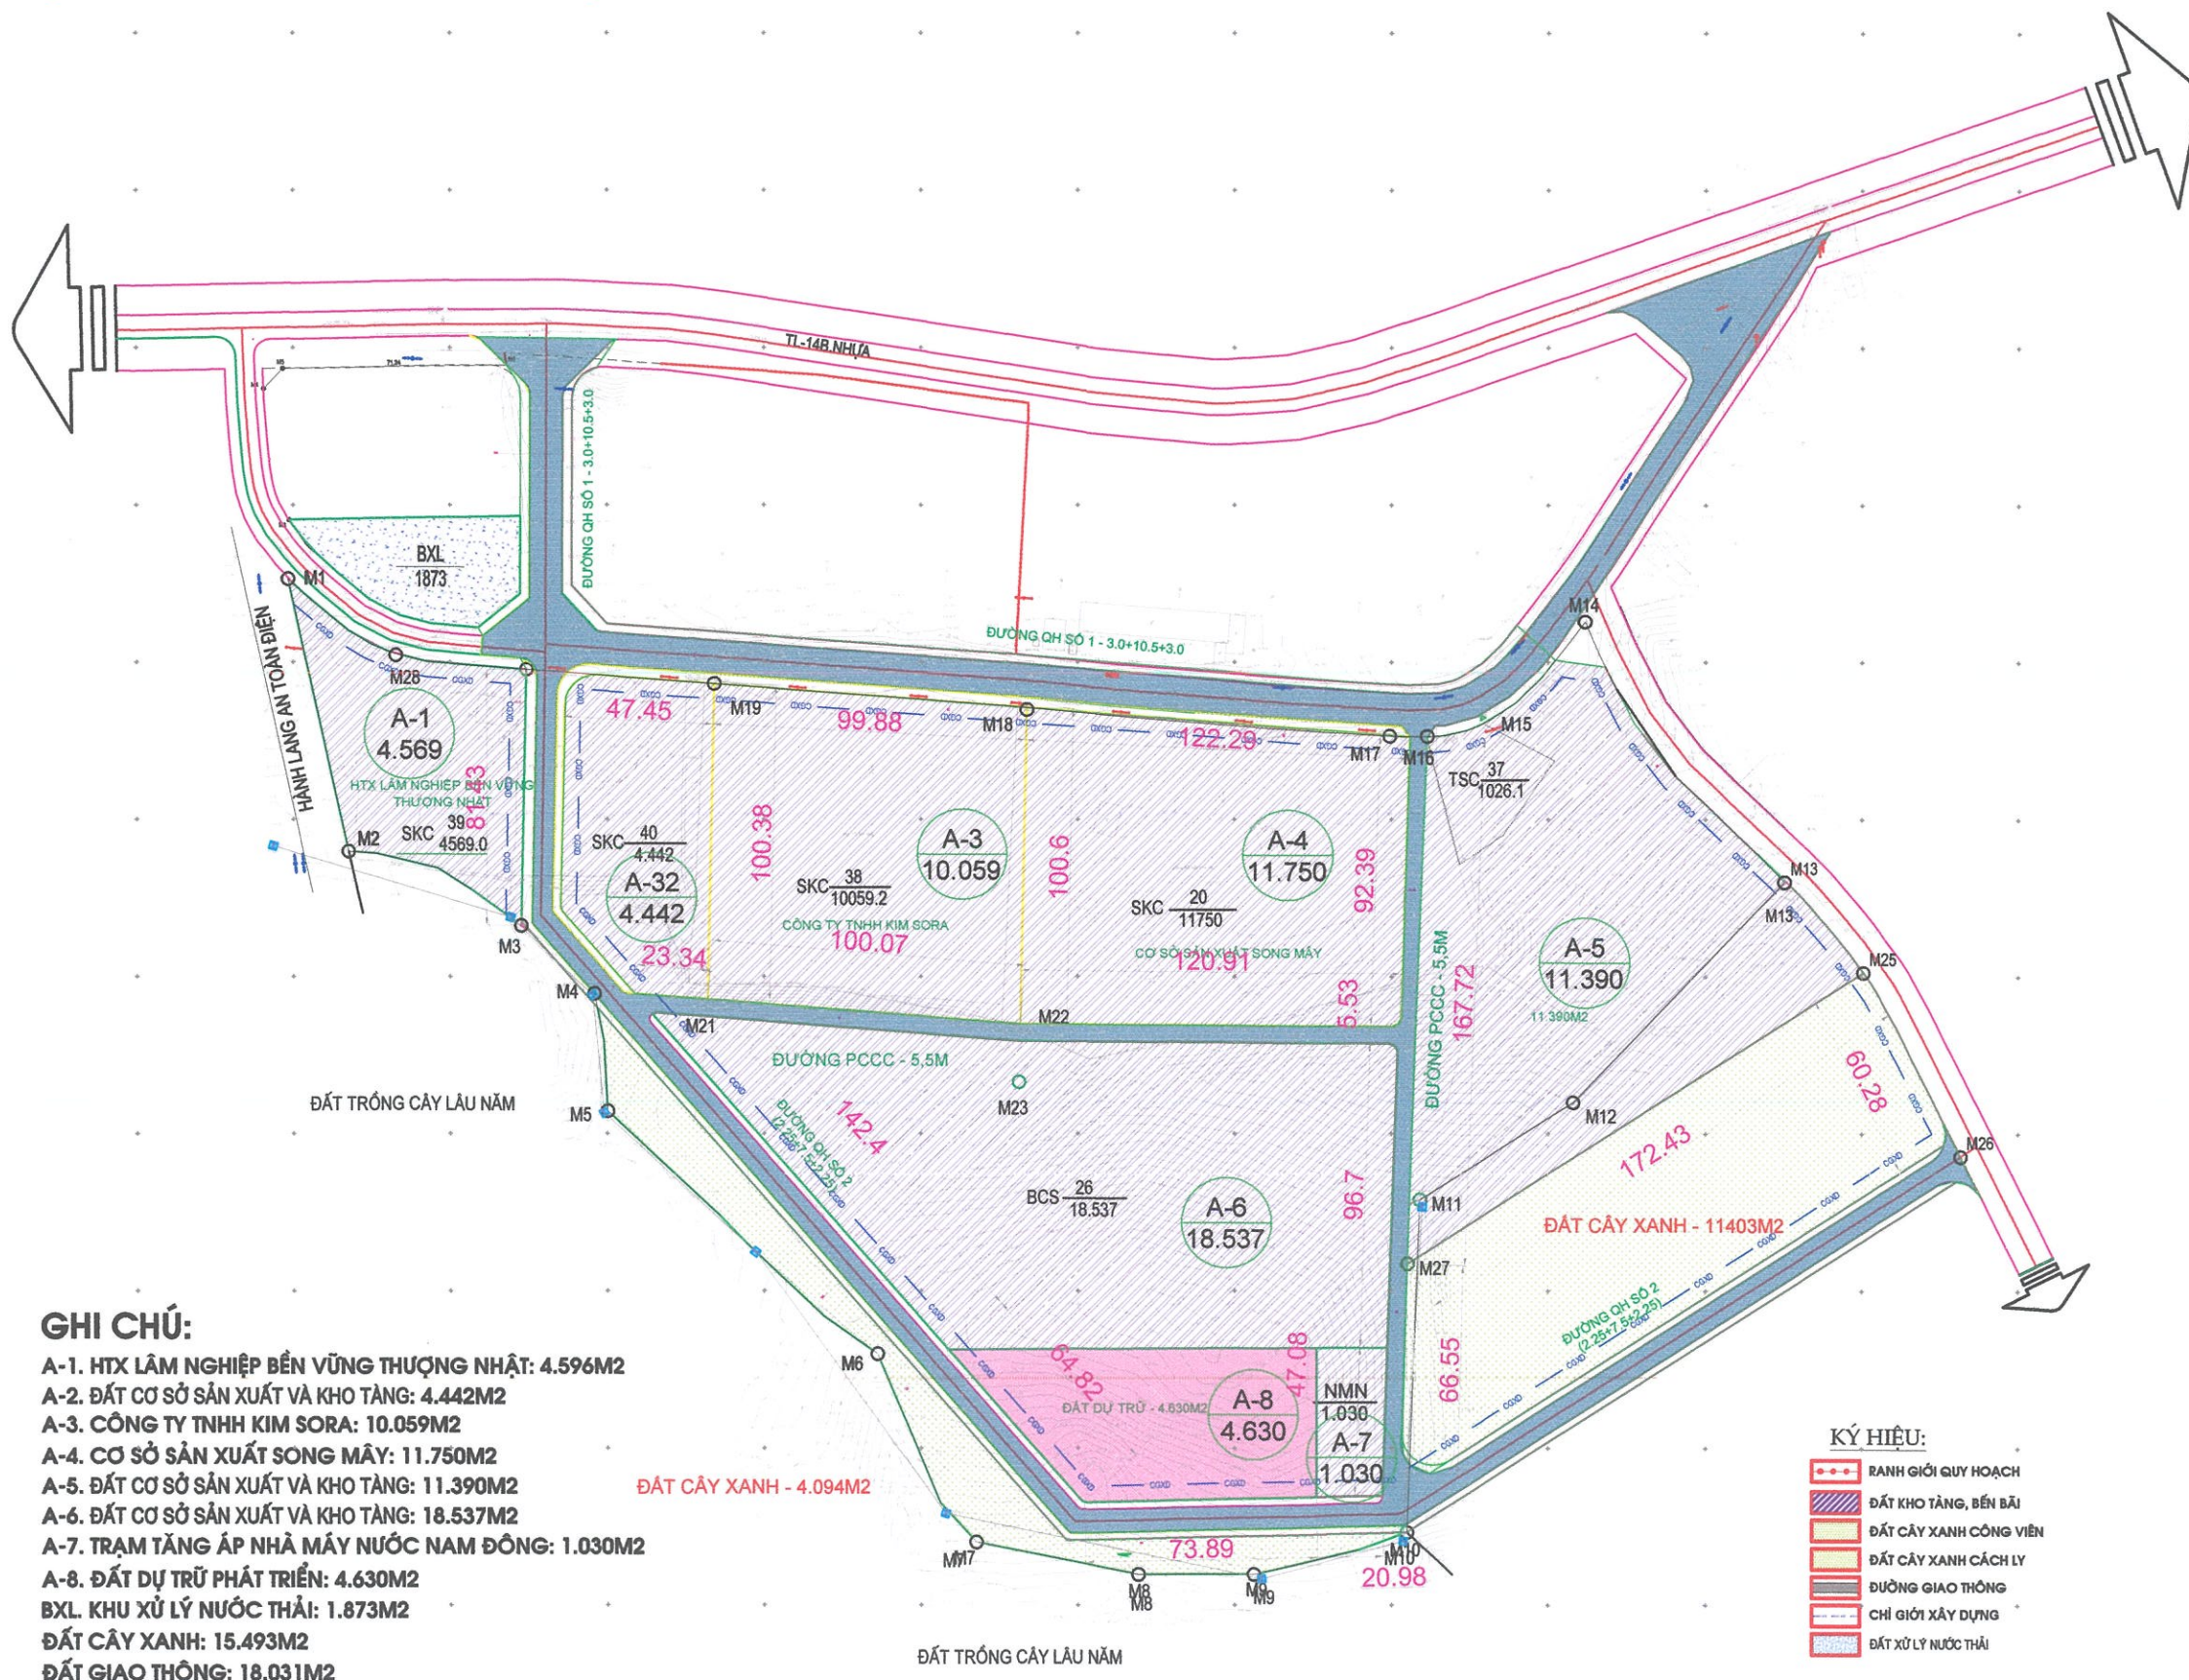

CƠ QUAN PHÊ DUYỆT:
 ỦY BAN NHÂN DÂN HUYỆN NAM ĐÔNG


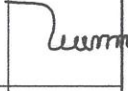

 Trần Quốc Phụng

KÈM THEO QUYẾT ĐỊNH SỐ: NGÀY THÁNG NĂM 2022
 CƠ QUAN THẨM ĐỊNH/TỔ CHỨC LẬP QUY HOẠCH:
 PHÒNG KINH TẾ VÀ HẠ TẦNG HUYỆN NAM ĐÔNG

 Phạm Văn Sơn

KÈM THEO VĂN BẢN THẨM ĐỊNH SỐ: NGÀY THÁNG NĂM 2022
 CÔNG TRÌNH - ĐỊA ĐIỂM:
 ĐIỀU CHỈNH QUY HOẠCH CHI TIẾT TỶ LỆ 1/500
 CỤM CÔNG NGHIỆP HƯƠNG HÒA
 XÃ HƯƠNG XUÂN, HUYỆN NAM ĐÔNG, TỈNH THỪA THIÊN HUẾ

TÊN BẢN VẼ:
MẶT BẰNG QH PHÂN LÔ


BẢN VẼ: QH: 03/11	GHEP: 1x40	TỶ LỆ: 1/	NGÀY: /2022
THIẾT KẾ THỂ HIỆN	KTS. NGUYỄN HOÀI BÁC		
CHỦ NHIỆM	KTS. TRẦN MINH TUẤN		
Đ. KỸ THUẬT	K.S. ĐOÀN THANH CƯỜNG		


 CÔNG TY TNHH MTV KIẾN TRÚC PHÚ CƯỜNG
 KIỂM TRƯNG PHỤ CƯỜNG
 K.S. Đoàn Thanh Cường

 **CÔNG TY TNHH MTV KIẾN TRÚC PHÚ CƯỜNG**
 xã Hương Lộc, huyện Nam Đông, Tỉnh TT. Huế
 Tel: 0972 580 555 - 0949 653 503
 Email: aonghuat.nh@gmail.com; doanthehuong@gmail.com

QUY HOẠCH ĐIỀU CHỈNH CHI TIẾT TL 1/500 CỤM CÔNG NGHIỆP HƯƠNG HÒA
 XÃ HƯƠNG XUÂN, HUYỆN NAM ĐÔNG, TỈNH THỪA THIÊN HUẾ

MẶT BẰNG QUY HOẠCH SAN NỀN

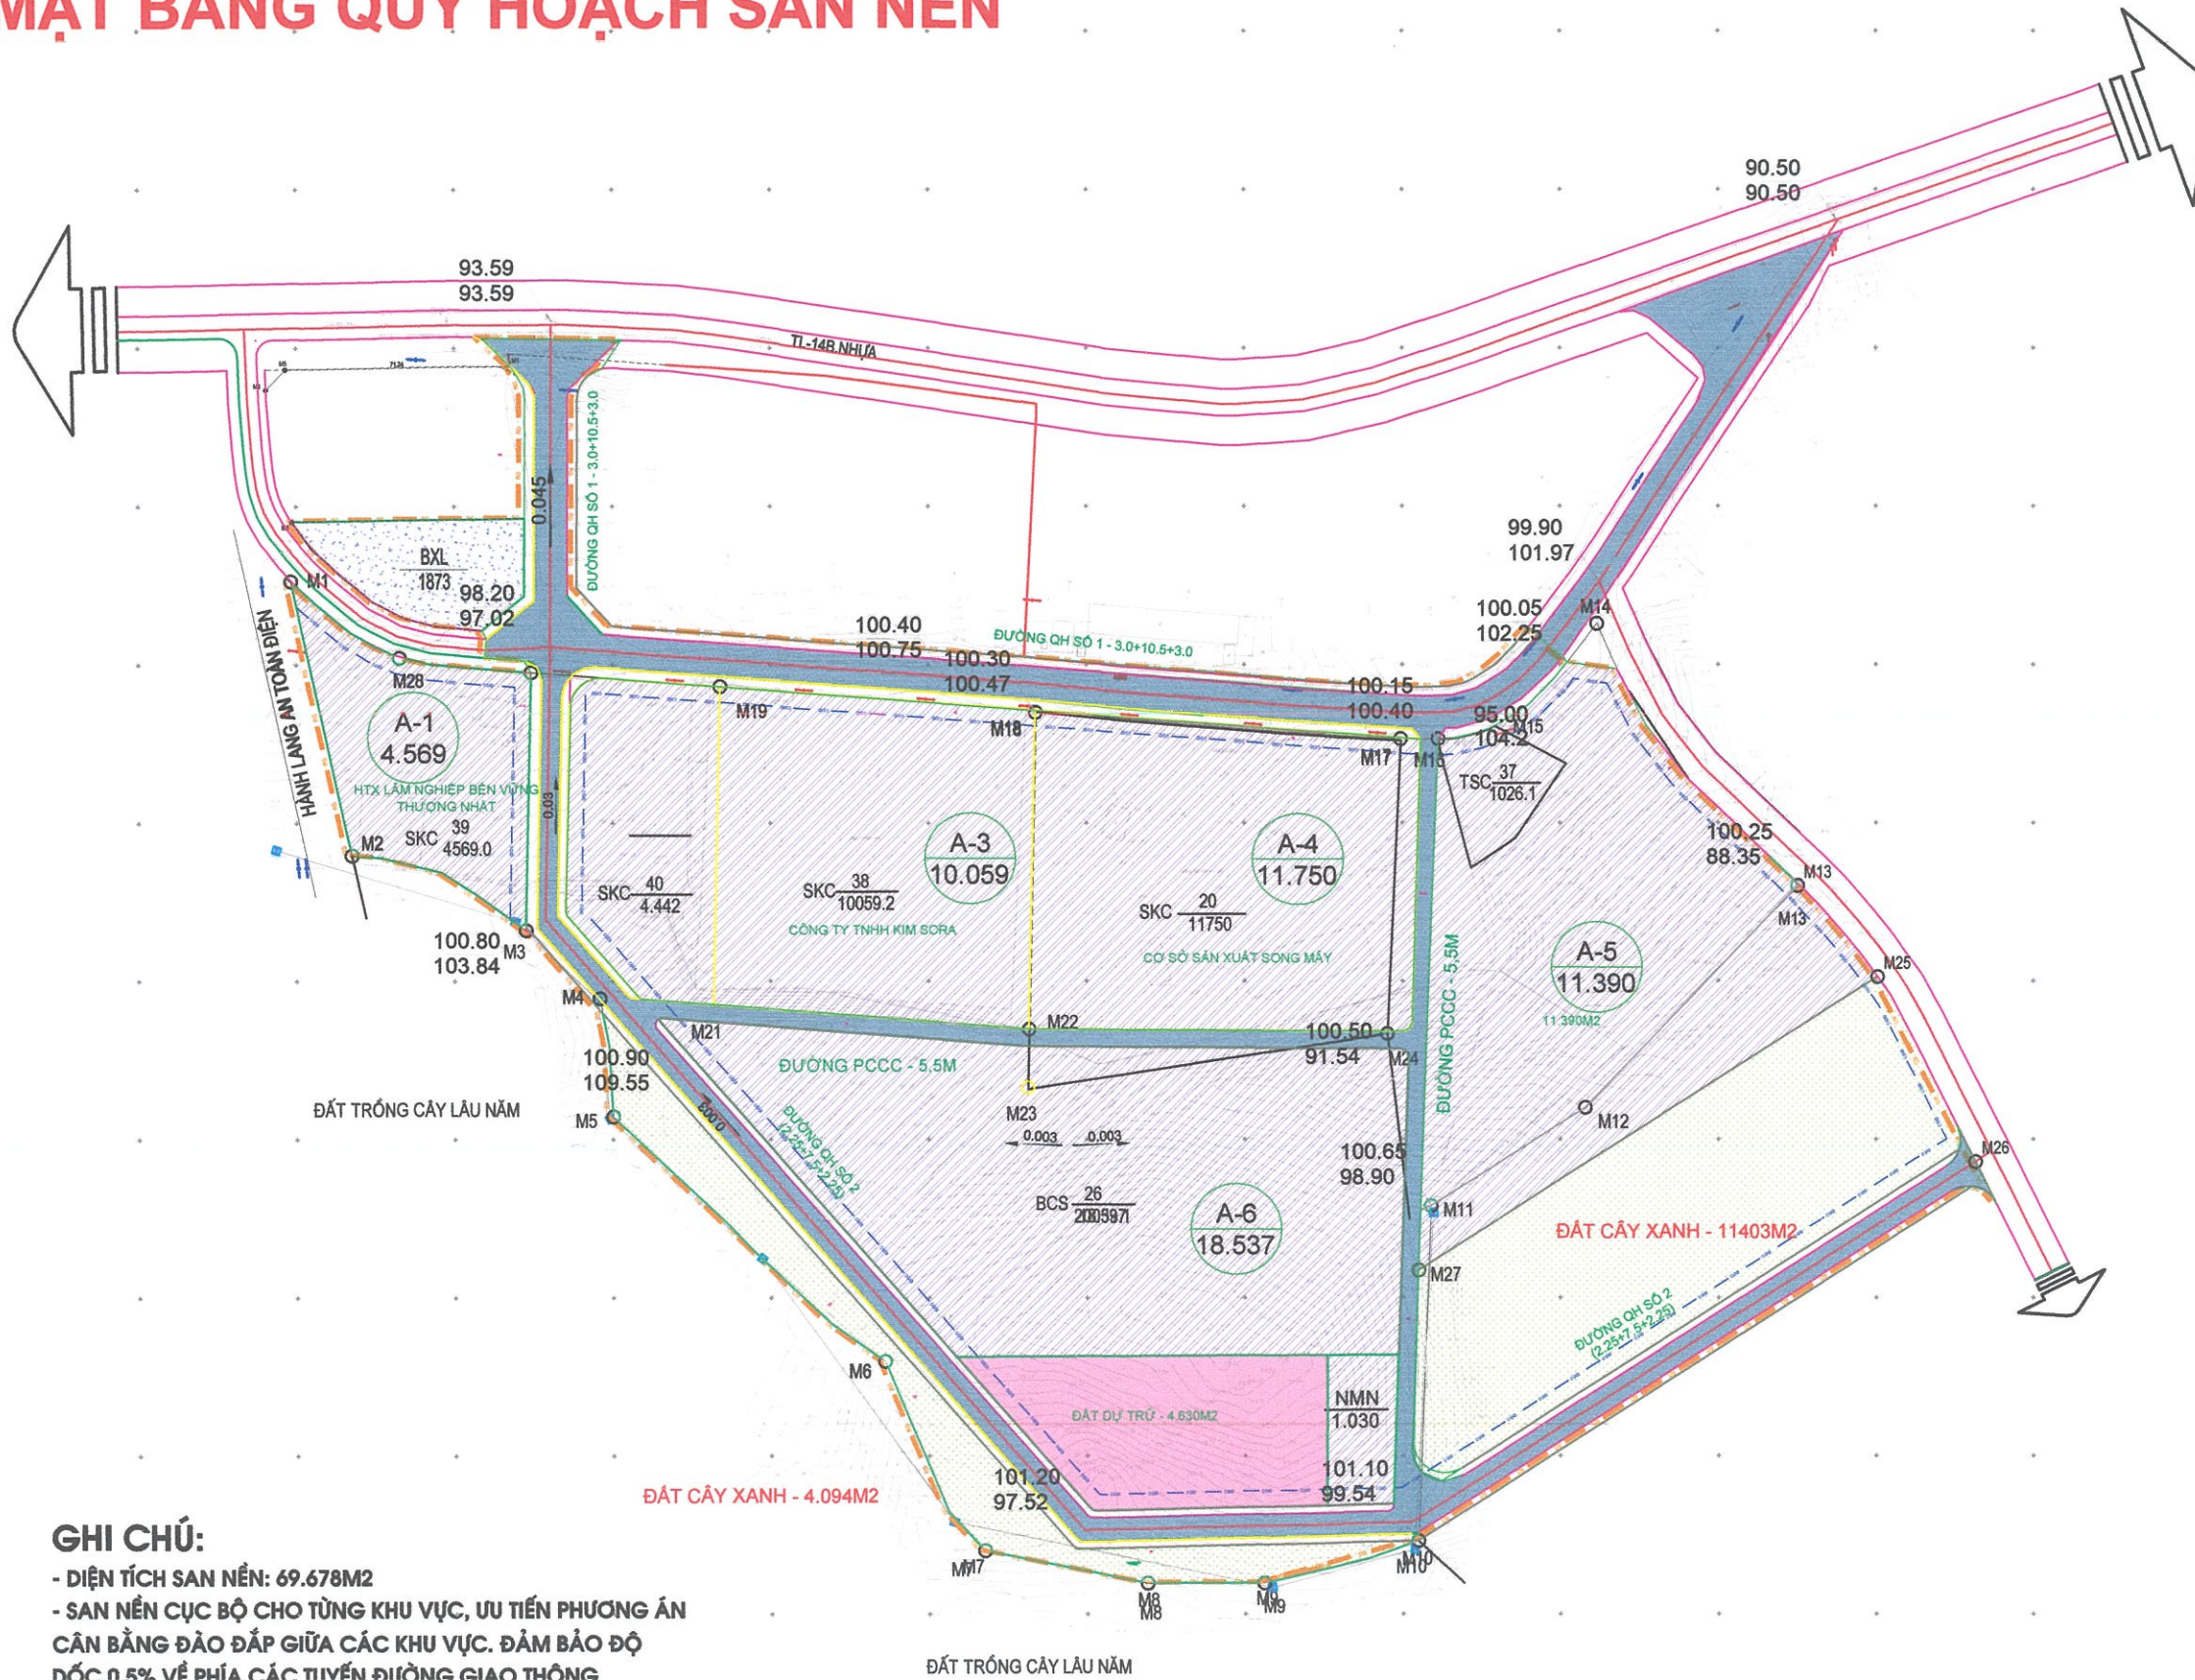

GHI CHÚ:

- DIỆN TÍCH SAN NỀN: 69.678M²
- SAN NỀN CỤC BỘ CHO TỪNG KHU VỰC, ƯU TIÊN PHƯƠNG ÁN CÂN BẰNG ĐÀO ĐẮP GIỮA CÁC KHU VỰC. ĐẢM BẢO ĐỘ DỐC 0,5% VỀ PHÍA CÁC TUYẾN ĐƯỜNG GIAO THÔNG



ỦY BAN NHÂN DÂN HUYỆN NAM ĐÔNG

Trần Quốc Phụng

KÈM THEO QUYẾT ĐỊNH SỐ: NGÀY THÁNG NĂM 2022

 CƠ QUAN THẨM ĐỊNH/TỔ CHỨC LẬP QUY HOẠCH:

 PHÒNG KINH TẾ VÀ HẠ TẦNG HUYỆN NAM ĐÔNG

Phạm Văn Sơn

KÈM THEO VĂN BẢN THẨM ĐỊNH SỐ: NGÀY THÁNG NĂM 2022

 CÔNG TRÌNH - ĐỊA ĐIỂM:

 ĐIỀU CHỈNH QUY HOẠCH CHI TIẾT TỶ LỆ 1/500

 CỤM CÔNG NGHIỆP HƯƠNG HÒA

 XÃ HƯƠNG XUÂN, HUYỆN NAM ĐÔNG, TỈNH THỪA THIÊN HUẾ

TÊN BẢN VẼ:

MẶT BẰNG QH SAN NỀN

BẢN VẼ: QH/ 04/11	GHÉP: 1X40	TỶ LỆ: 1/	NGÀY: /2022
THIẾT KẾ THỂ HIỆN	KTS. NGUYỄN HOÀI BÁC		
CHỦ NHIỆM	KTS. TRẦN MINH TUẤN		
 CÔNG TY TNHH MTV KIẾN TRÚC PHÚ CƯỜNG	KS. ĐOÀN THANH CƯỜNG		

KS. ĐOÀN THANH CƯỜNG



CÔNG TY TNHH MTV KIẾN TRÚC PHÚ CƯỜNG

 xã Hương Lộc, huyện Nam Đông, Tỉnh TT Huế

 Tel: 0972 590 555 - 0949 553 303

 Email: cuongtad.n@gmail.com; doanthanhcuong@gmail.com

QUY HOẠCH ĐIỀU CHỈNH CHI TIẾT TL 1/500 CỤM CÔNG NGHIỆP HƯƠNG HÒA
 XÃ HƯƠNG XUÂN, HUYỆN NAM ĐÔNG, TỈNH THỪA THIÊN HUẾ
MẶT BẰNG QUY HOẠCH GIAO THÔNG

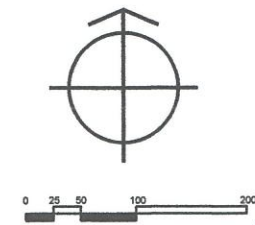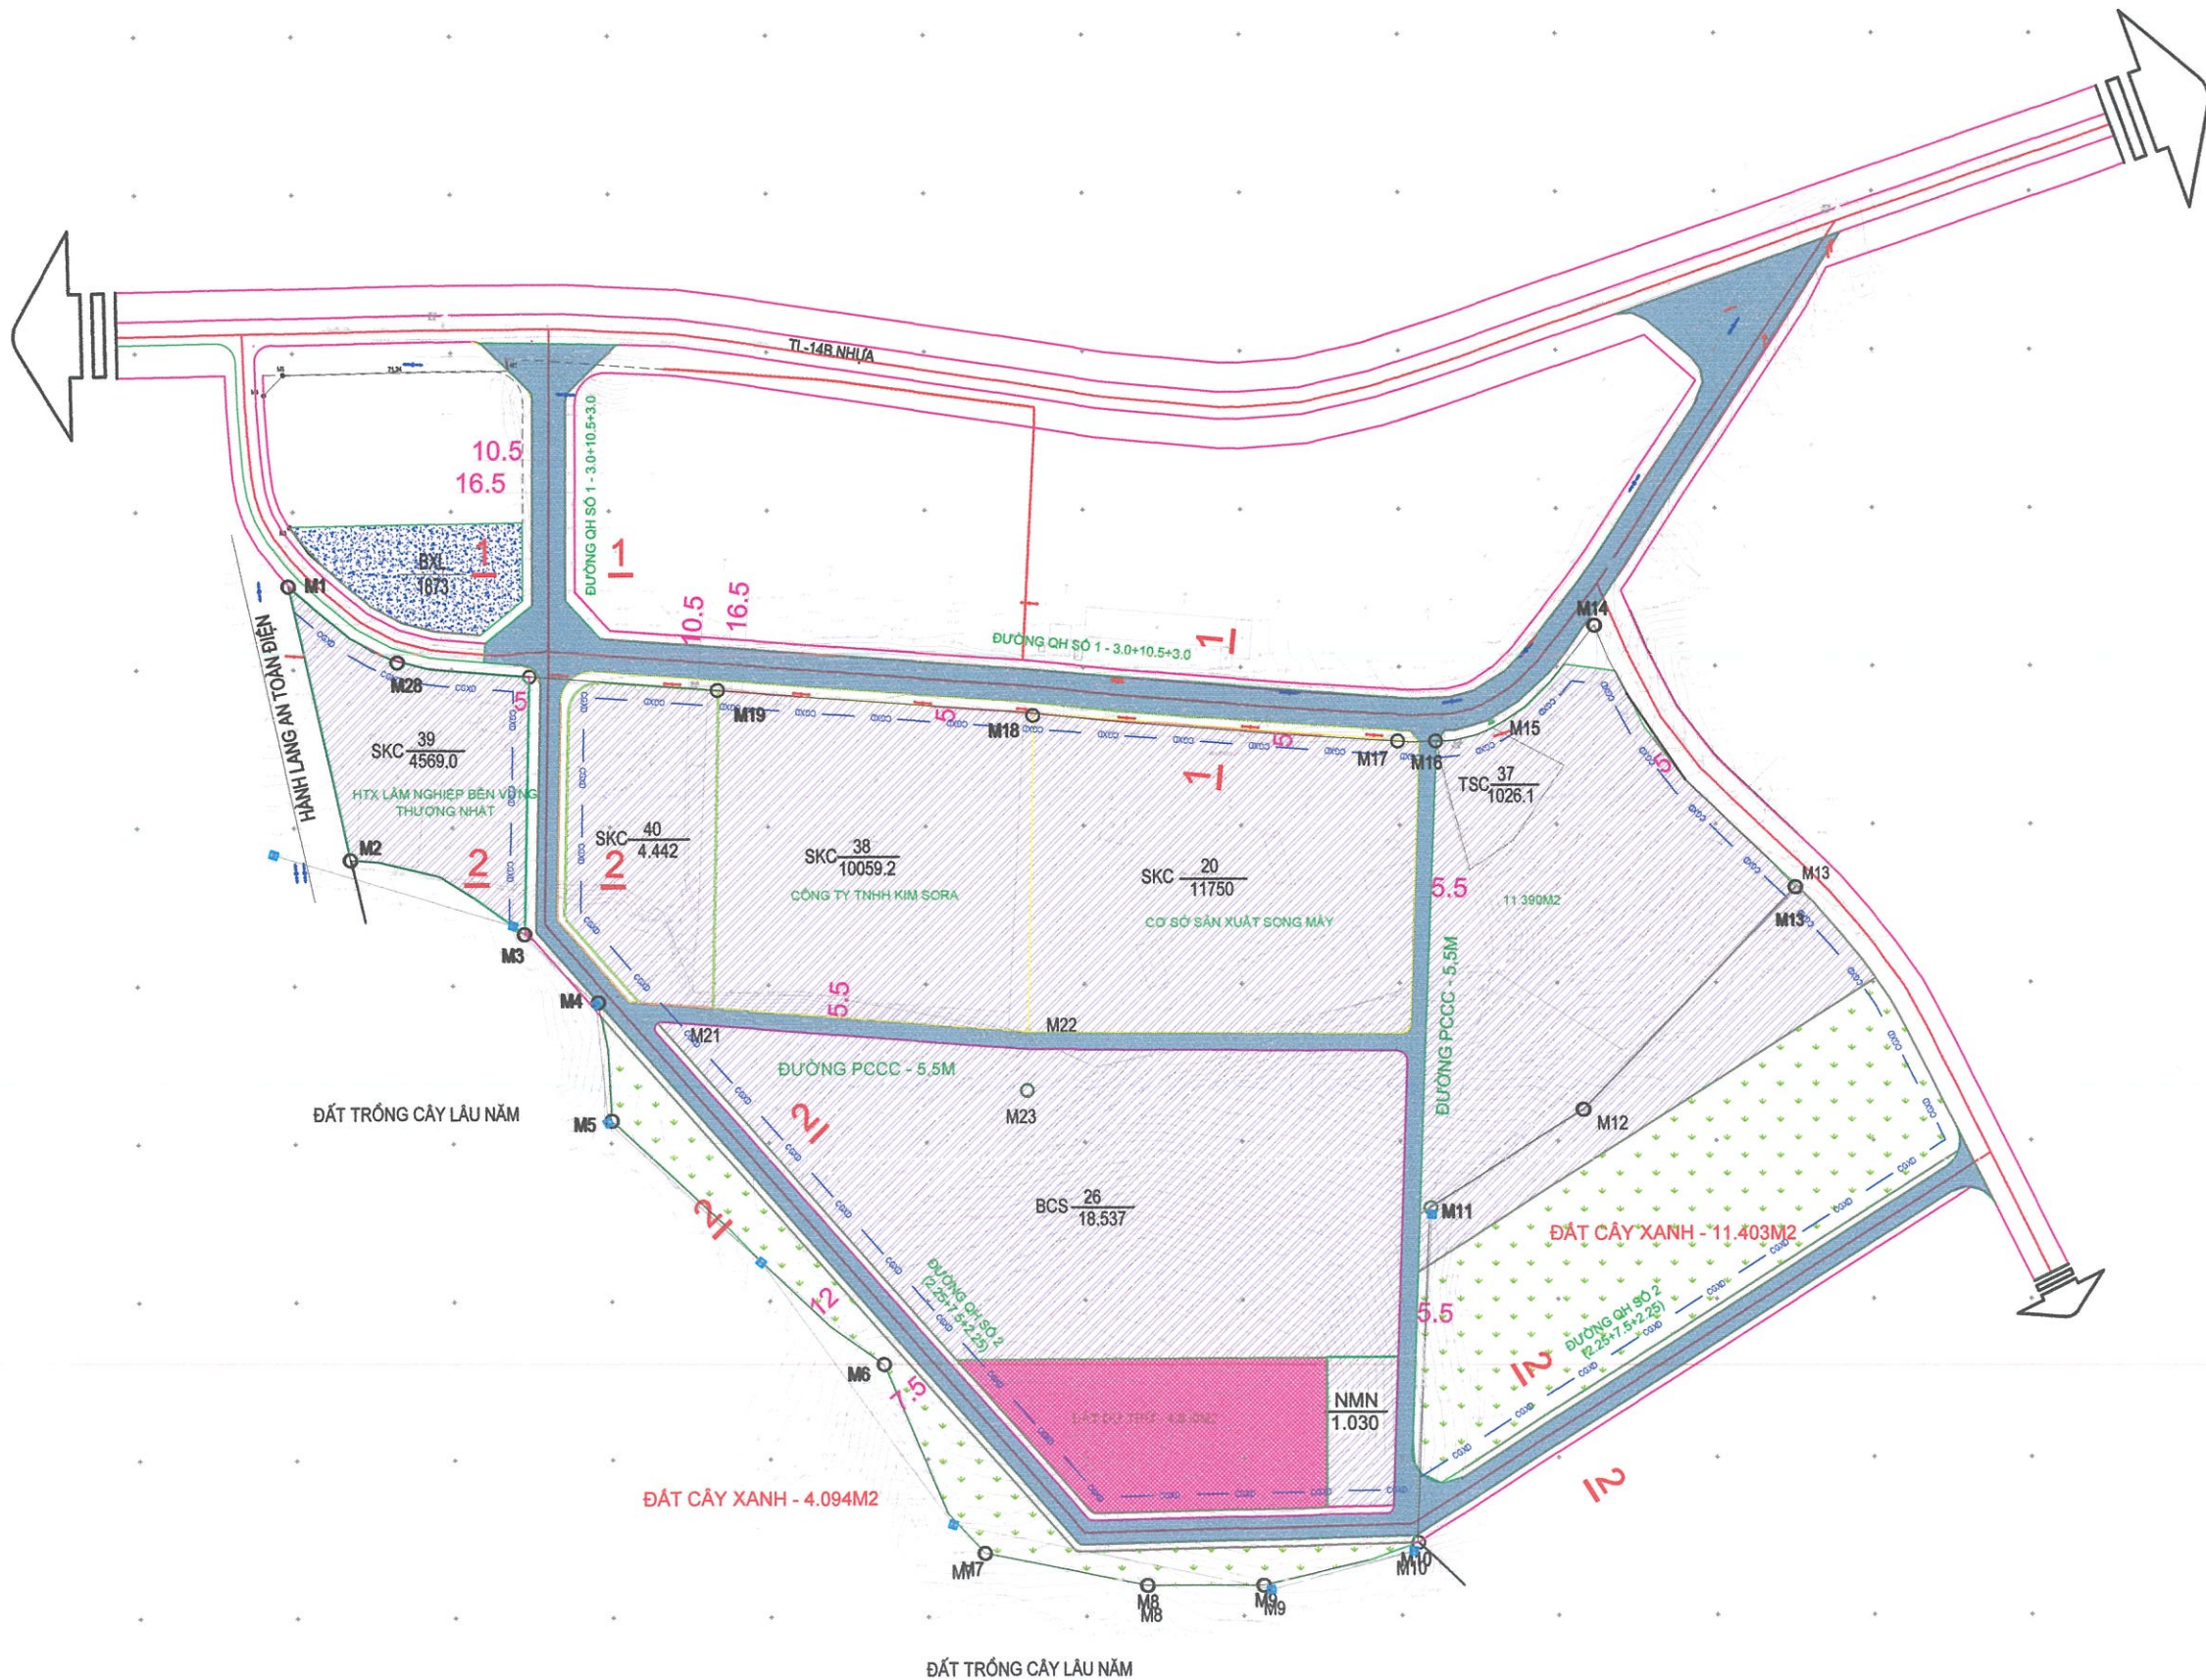

CƠ QUAN PHÊ DUYỆT:
 ỦY BAN NHÂN DÂN HUYỆN NAM ĐÔNG

Trần Quốc Phụng

KÈM THEO QUYẾT ĐỊNH SỐ: NGÀY THÁNG NĂM 2022

CƠ QUAN THAM ĐỊNH/TỔ CHỨC LẬP QUY HOẠCH:
 PHÒNG KINH TẾ VÀ HẠ TẦNG
 H. NAM ĐÔNG - TỈNH T. HUẾ

Phạm Văn Sơn

KÈM THEO VĂN BẢN THAM ĐỊNH SỐ: NGÀY THÁNG NĂM 2022

CÔNG TRÌNH - ĐỊA ĐIỂM:
 ĐIỀU CHỈNH QUY HOẠCH CHI TIẾT TỶ LỆ 1/500
 CỤM CÔNG NGHIỆP HƯƠNG HÒA
 XÃ HƯƠNG XUÂN, HUYỆN NAM ĐÔNG, TỈNH THỪA THIÊN HUẾ

TÊN BẢN VẼ:
MẶT BẰNG QH GIAO THÔNG


BẢN VẼ: QH- 05/10	GHÉP: 1XAO	TỶ LỆ: 1/	NGÀY: / / 2022
THIẾT KẾ THỂ HIỆN	KTS. NGUYỄN HOÀI BÁC		<i>R</i>
CHỦ NHIỆM	KTS. TRẦN MINH TUẤN		<i>Trần Minh Tuấn</i>
QL. KỸ THUẬT	KS. ĐOÀN THANH CƯỜNG		<i>Đoàn Thanh Cường</i>

K.S. Đoàn Thanh Cường


CÔNG TY TNHH MTV KIẾN TRÚC PHÚ CƯỜNG

xã Hương Lộc, huyện Nam Đông, Tỉnh Thừa Thiên Huế
 Tel: 0972 580 555 - 0949 553 303
 Email: caonghien.nh@gmail.com; doanthehuong1@gmail.com

QUY HOẠCH ĐIỀU CHỈNH CHI TIẾT TL 1/500 CỤM CÔNG NGHIỆP HƯƠNG HÒA
 XÃ HƯƠNG XUÂN, HUYỆN NAM ĐÔNG, TỈNH THỪA THIÊN HUẾ
MẶT CẮT QUY HOẠCH GIAO THÔNG

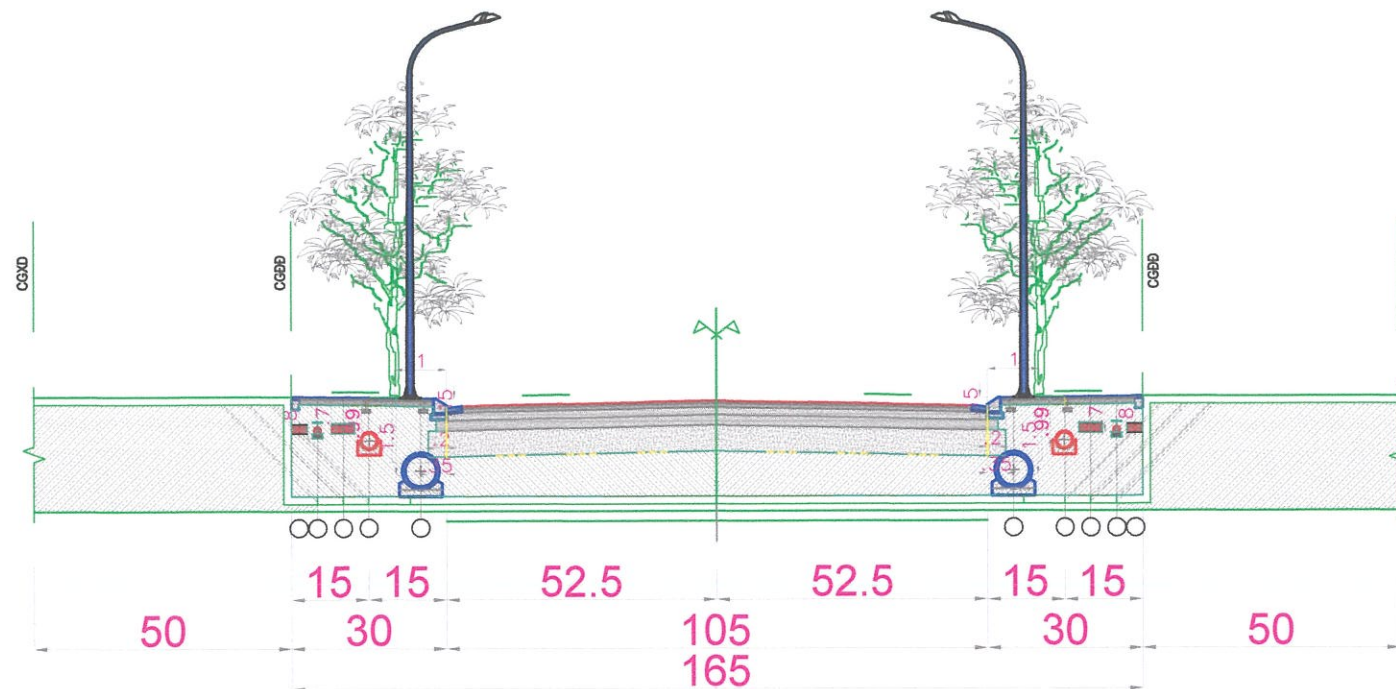

MẶT CẮT 1-1

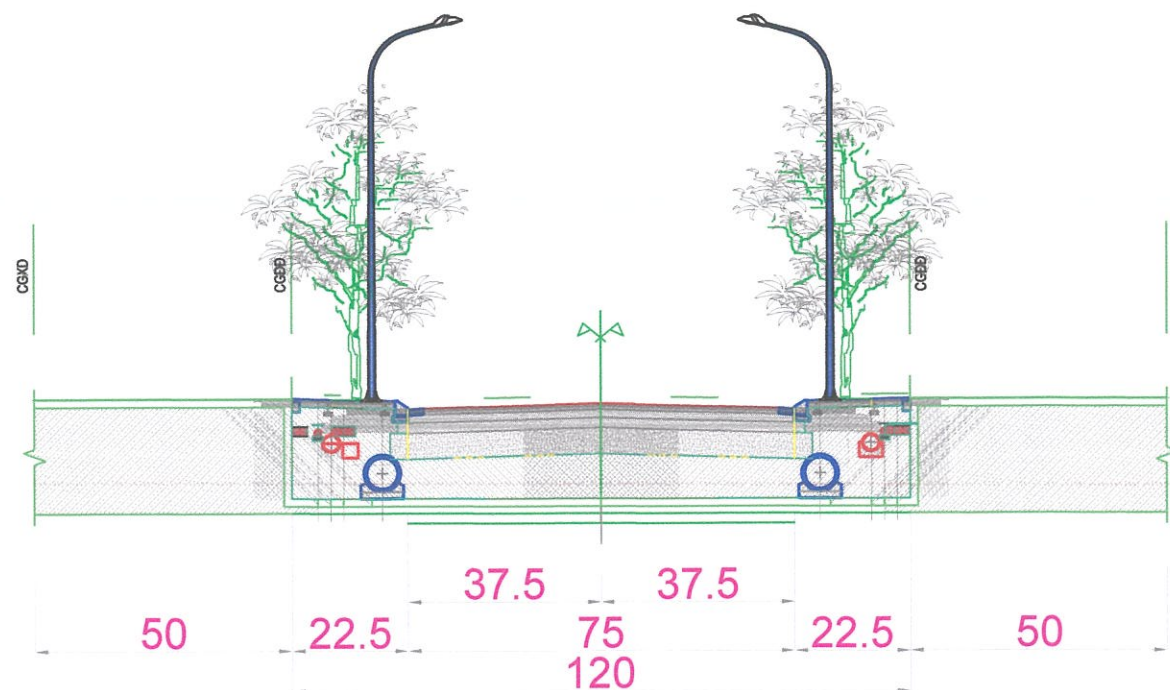

MẶT CẮT 2-2



CƠ QUAN PHÊ DUYỆT:
 ỦY BAN NHÂN DÂN HUYỆN NAM ĐÔNG
 Trần Quốc Phụng

KÈM THEO QUYẾT ĐỊNH SỐ: NGÀY THÁNG NĂM 2022

CƠ QUAN THẨM ĐỊNH/TỔ CHỨC LẬP QUY HOẠCH:
 PHÒNG KINH TẾ VÀ
 HẠ TẦNG

PHÒNG
 KINH TẾ VÀ
 HẠ TẦNG
 NAM ĐÔNG - TỈNH THỪA THIÊN HUẾ
 Phạm Văn Sơn

KÈM THEO VĂN BẢN TÊN BÊN SỐ: NGÀY THÁNG NĂM 2022

CÔNG TRÌNH - ĐỊA ĐIỂM:
 ĐIỀU CHỈNH QUY HOẠCH CHI TIẾT TỶ LỆ 1/500
 CỤM CÔNG NGHIỆP HƯƠNG HÒA
 XÃ HƯƠNG XUÂN, HUYỆN NAM ĐÔNG, TỈNH THỪA THIÊN HUẾ

TÊN BẢN VẼ:

MẶT CẮT ĐƯỜNG GIAO THÔNG

BẢN VẼ: QH- 06/11 GHEP: 1XAO TỶ LỆ: 1/ NGÀY: /2022

THIẾT KẾ
 THỂ HIỆN KTS. NGUYỄN HOÀI BÁC


CHỦ NHIỆM KTS. TRẦN MINH TUẤN

K.S. ĐOÀN THANH CƯỜNG

M.S.D.N: 301625184 - C.T.T.N.H.H
 CÔNG TY
 TNHH MTV
 KIẾN TRÚC
 PHÚ CƯỜNG
 K.S. Đoàn Thanh Cường

CÔNG TY TNHH MTV KIẾN TRÚC
 PHÚ CƯỜNG
 xã Hương Lộc, huyện Nam Đông, Tỉnh TT Huế
 Tel: 0972 580 555 - 0949 553 303
 Email: cuongkts.vn@gmail.com; doan@hucuongkt@gmail.com

QUY HOẠCH ĐIỀU CHỈNH CHI TIẾT TL 1/500 CỤM CÔNG NGHIỆP HƯƠNG HÒA
 XÃ HƯƠNG XUÂN, HUYỆN NAM ĐÔNG, TỈNH THỪA THIÊN HUẾ
MẶT BẰNG QUY HOẠCH SỬ DỤNG ĐẤT

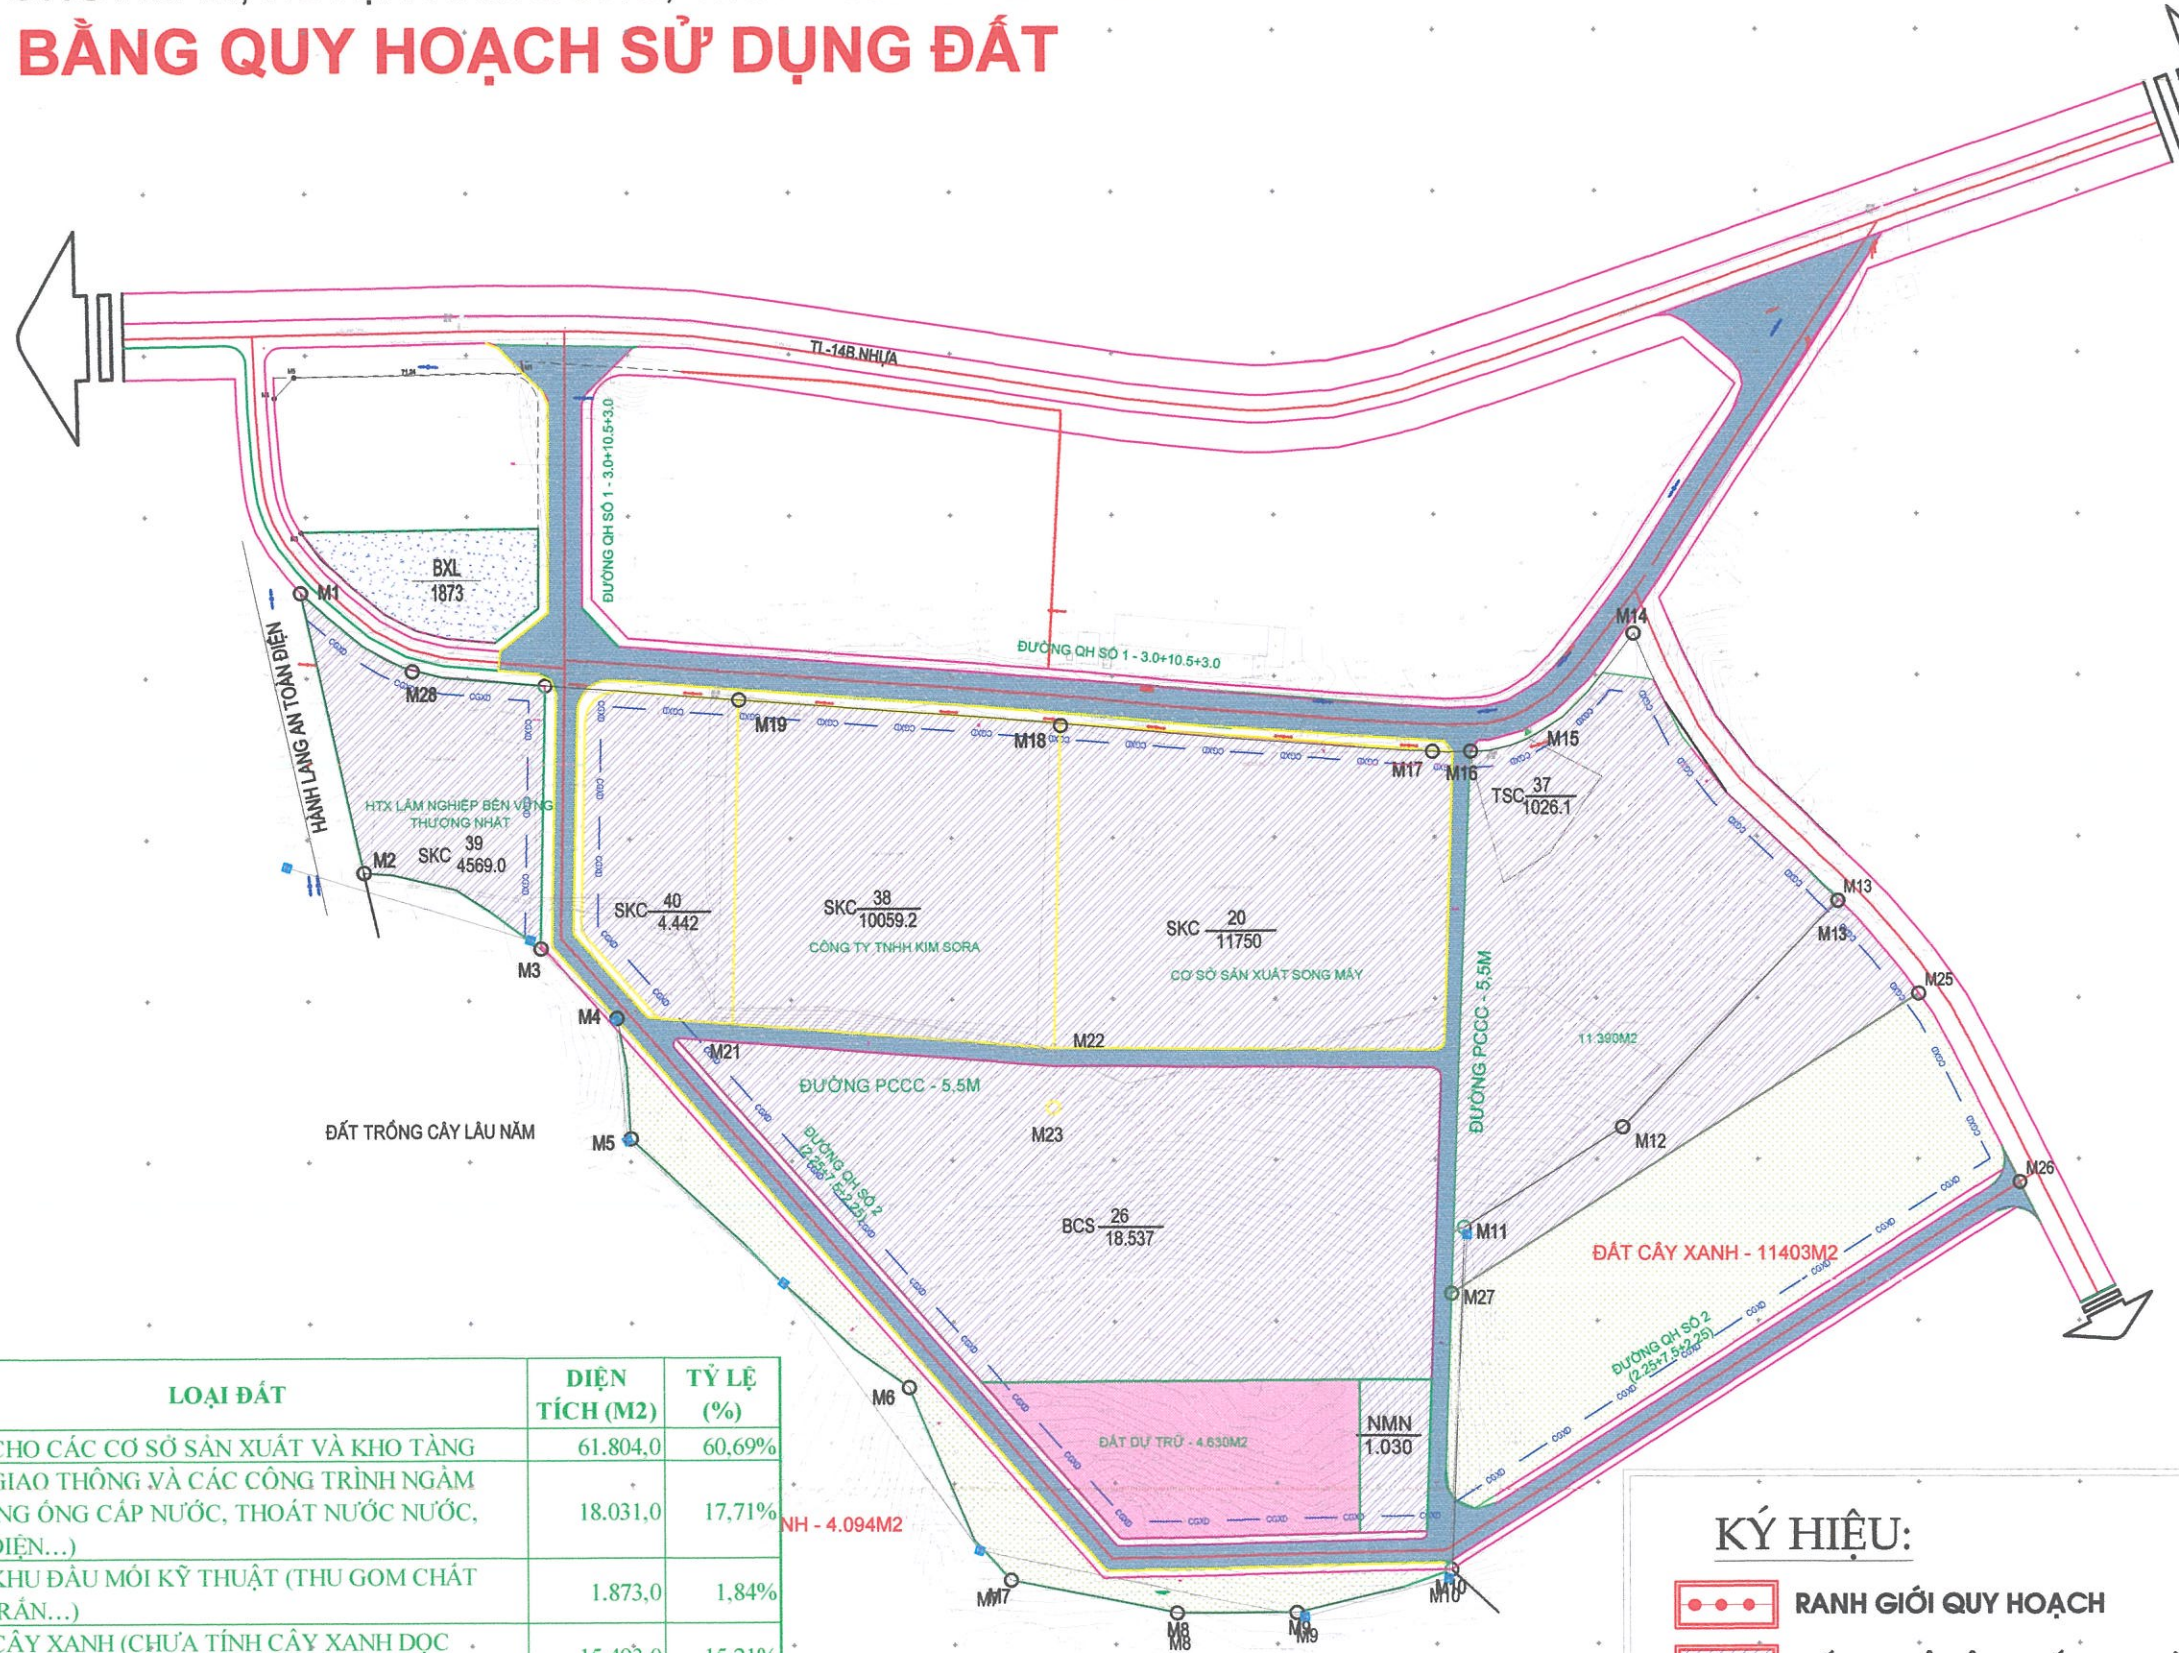

STT	LOẠI ĐẤT	DIỆN TÍCH (M2)	TỶ LỆ (%)
1	ĐẤT CHO CÁC CƠ SỞ SẢN XUẤT VÀ KHO TÀNG	61.804,0	60,69%
2	ĐẤT GIAO THÔNG VÀ CÁC CÔNG TRÌNH NGẦM (ĐƯỜNG ỒNG CẤP NƯỚC, THOÁT NƯỚC, CẤP ĐIỆN...)	18.031,0	17,71%
3	ĐẤT KHU ĐẦU MỐI KỸ THUẬT (THU GOM CHẤT THẢI RẮN...)	1.873,0	1,84%
4	ĐẤT CÂY XANH (CHƯA TÍNH CÂY XANH Dọc ĐƯỜNG VÀ CÂY XANH CÁC CƠ SỞ SẢN XUẤT)	15.493,0	15,21%
5	ĐẤT KHU ĐIỀU HÀNH, NHÀ TRUNG BÀY SẢN PHẨM	0,0	0,00%
6	ĐẤT DỰ TRỮ	4.630,0	4,55%
TỔNG CỘNG		101.831,0	

- KÝ HIỆU:**
- RANH GIỚI QUY HOẠCH
 - ĐẤT CƠ SỞ SẢN XUẤT, KHO TÀNG
 - ĐẤT CÂY XANH
 - ĐƯỜNG GIAO THÔNG
 - CHỈ GIỚI XÂY DỰNG

CỘNG HÒA XÃ HỘI CHỦ NGHĨA VIỆT NAM
 ỦY BAN NHÂN DÂN HUYỆN NAM ĐÔNG
 Trần Quốc Phụng

KÈM THEO QUYẾT ĐỊNH SỐ: NGÀY THÁNG NĂM 2022
 CƠ QUAN THẨM ĐỊNH/TỔ CHỨC LẬP QUY HOẠCH:
 PHÒNG KINH TẾ VÀ HẠ TẦNG
 H. NAM ĐÔNG - TỈNH T. HUẾ
 Phạm Văn Sơn

KÈM THEO VĂN BẢN PHÊ DUYỆT SỐ: NGÀY THÁNG NĂM 2022
 CÔNG TRÌNH - DẪN ĐẦU:
 ĐIỀU CHỈNH QUY HOẠCH CHI TIẾT TỶ LỆ 1/500
 CỤM CÔNG NGHIỆP HƯƠNG HÒA
 XÃ HƯƠNG XUÂN, HUYỆN NAM ĐÔNG, TỈNH THỪA THIÊN HUẾ

TÊN BẢN VẼ:
MẶT BẰNG QH SỬ DỤNG ĐẤT

BẢN VẼ: QH/07/11 GHIẾP: 1X/A0 TỶ LỆ: 1/ NGÀY: /2022

THIẾT KẾ THỂ HIỆN: KTS. NGUYỄN HOÀI BÁC


CHỦ NHIỆM: KTS. TRẦN MINH TUẤN

QL. KỸ THUẬT: KTS. ĐOÀN THANH CƯỜNG
 KIẾN TRÚC:
 GIÁM ĐỐC:

K.S. Đoàn Thanh Cường
 CÔNG TY TNHH MTV KIẾN TRÚC PHÚ CƯỜNG

CÔNG TY TNHH MTV KIẾN TRÚC PHÚ CƯỜNG
 xã Hương Lộc, huyện Nam Đông, Tỉnh Thừa Thiên Huế
 Tel: 0972 580 555 - 0949 553 303
 Email: cuongtard.nh@gmail.com; doanhanhcuong@gmail.com

QUY HOẠCH ĐIỀU CHỈNH CHI TIẾT TL 1/500 CỤM CÔNG NGHIỆP HƯƠNG HÒA
 XÃ HƯƠNG XUÂN, HUYỆN NAM ĐÔNG, TỈNH THỪA THIÊN HUẾ
MẶT BẰNG QUY HOẠCH THOÁT NƯỚC MƯA

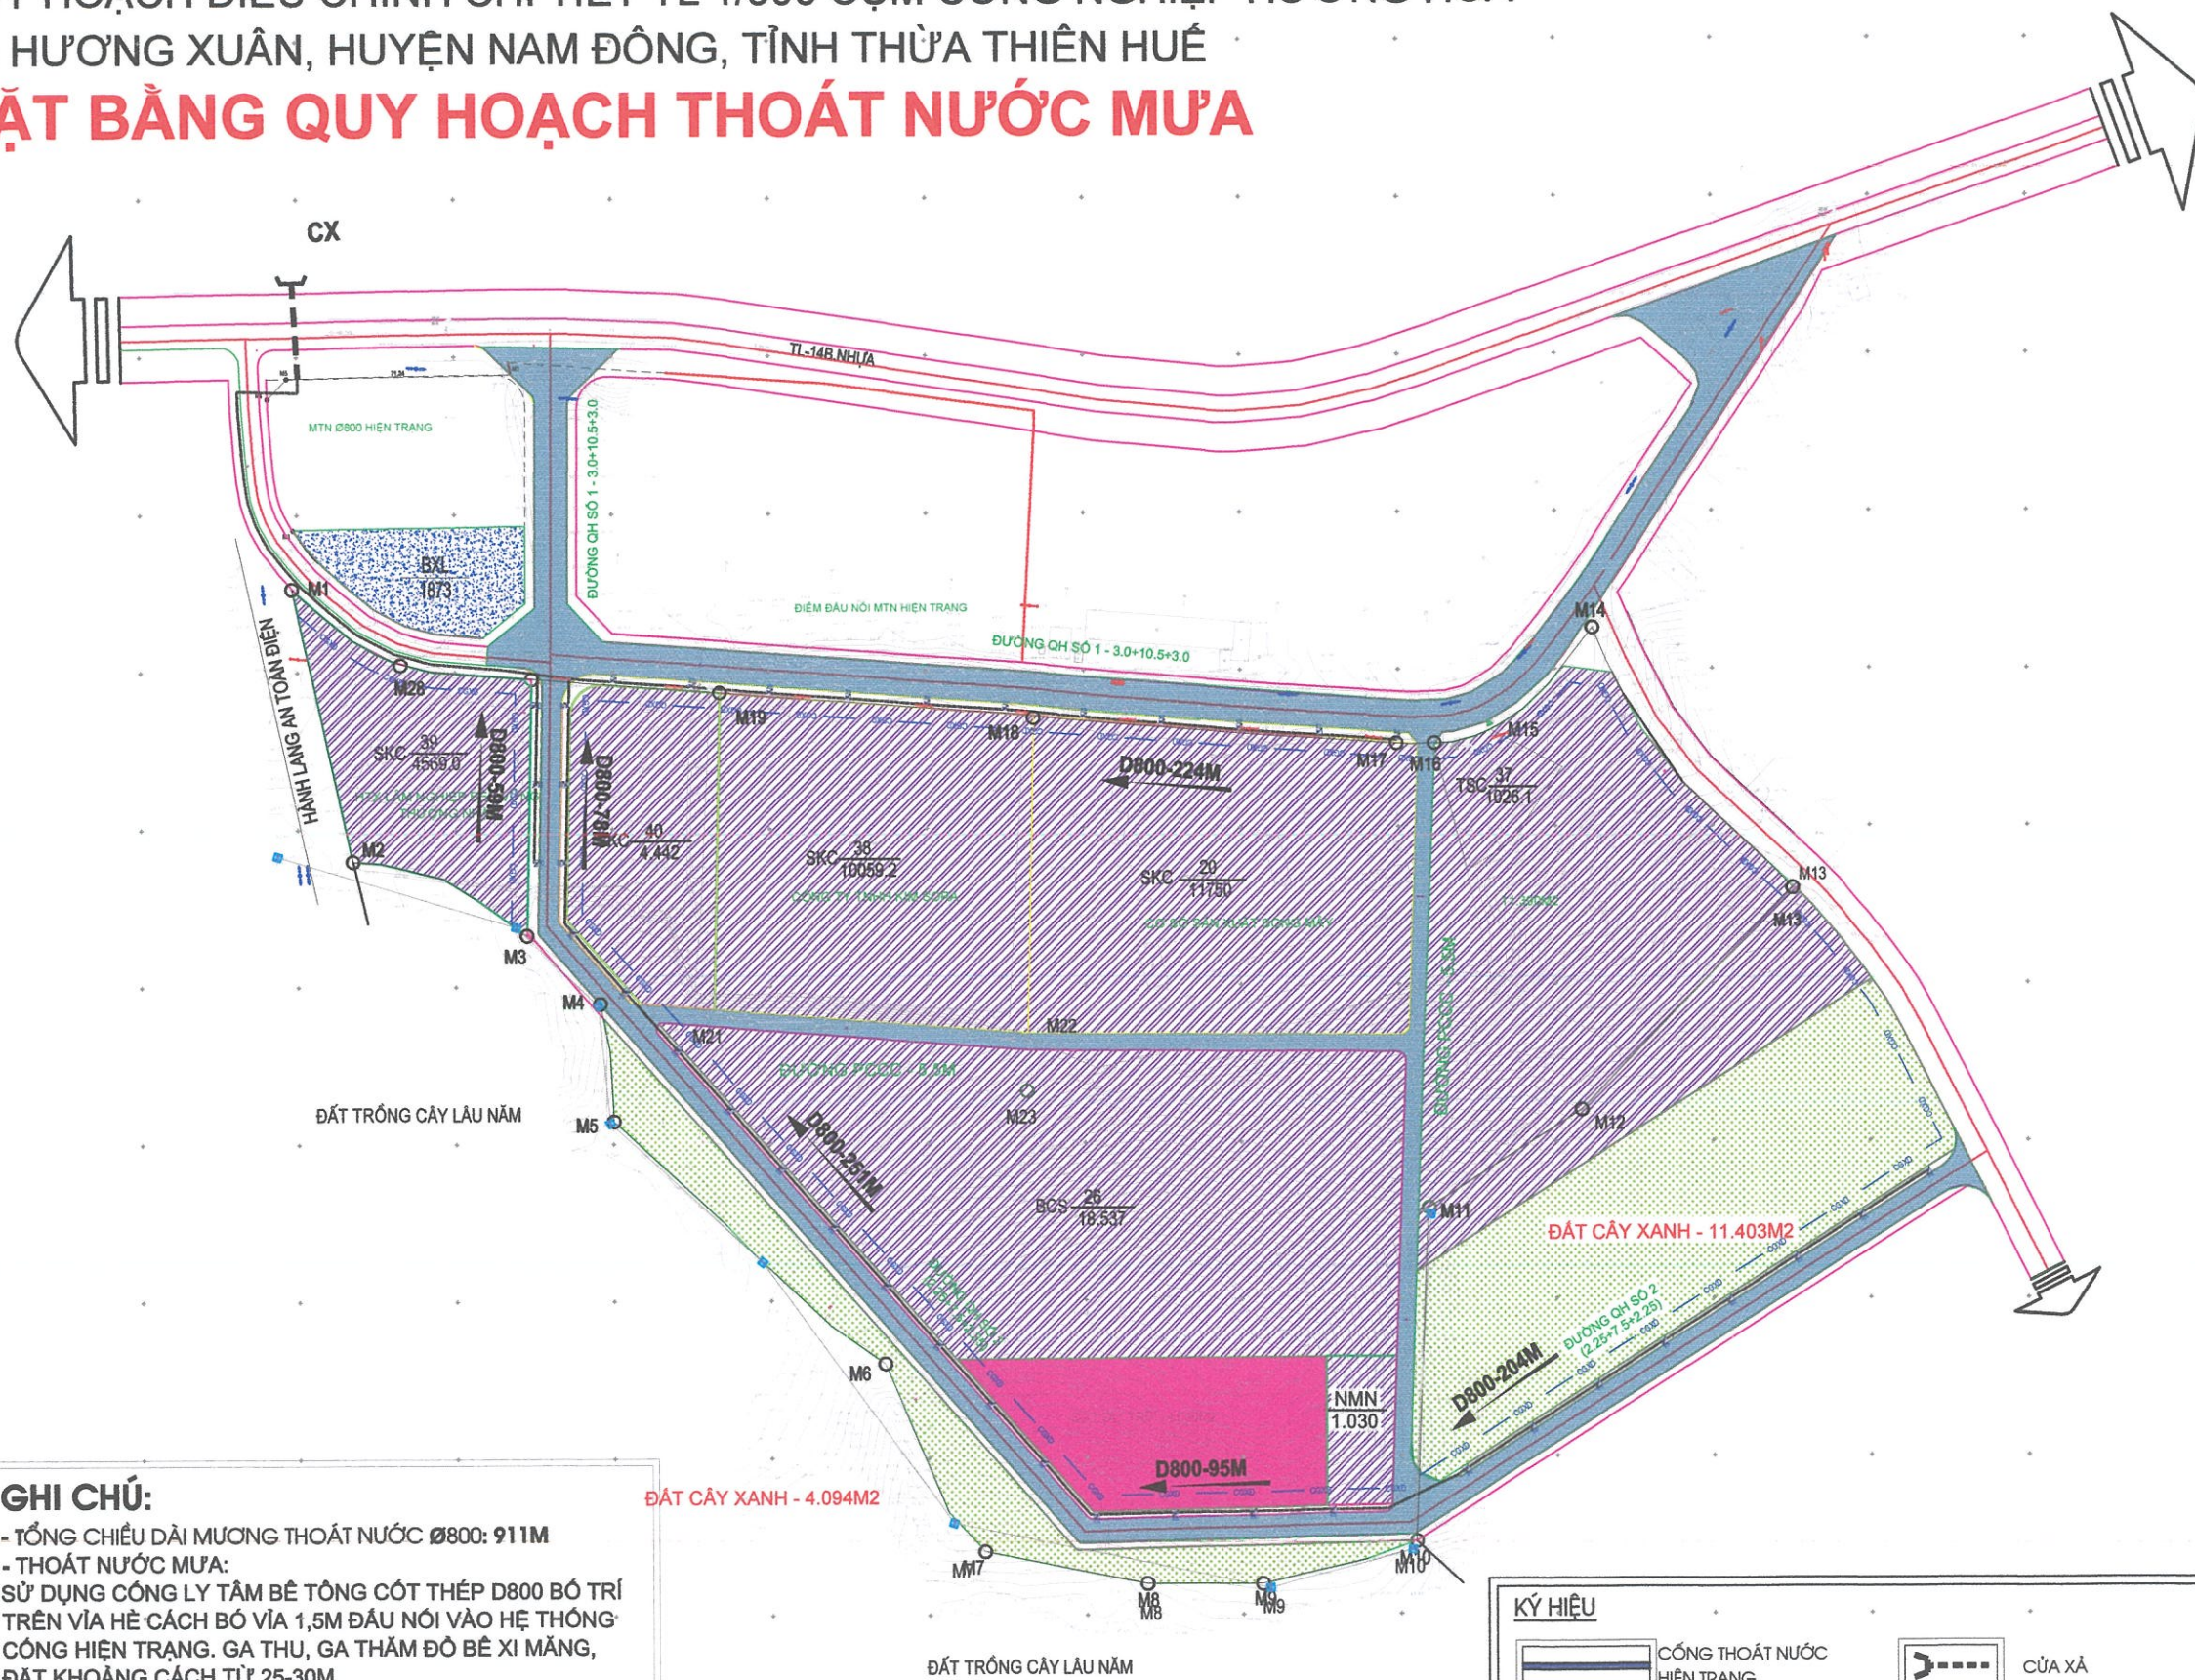

GHI CHÚ:

- TỔNG CHIỀU DÀI MƯƠNG THOÁT NƯỚC Ø800: 911M
- THOÁT NƯỚC MƯA:
 SỬ DỤNG CÔNG LÝ TÂM BÊ TÔNG CỐT THÉP D800 BỐ TRÍ TRÊN VÍA HÈ CÁCH BÓ VÍA 1,5M ĐÁU NỐI VÀO HỆ THỐNG CỐNG HIỆN TRẠNG. GA THU, GA THẨM ĐỘ BÊ XI MĂNG, ĐẶT KHOẢNG CÁCH TỪ 25-30M.
- THOÁT NƯỚC THẢI:
 - NƯỚC THẢI SAU KHI THU GOM ĐỊNH HƯỚNG DẪN VỀ TRẠM XỬ LÝ ĐẶT TRONG CỤM CÔNG NGHIỆP, ĐỂ XỬ LÝ ĐẠT YÊU CẦU XẢ THẢI.
 - XÂY DỰNG THOÁT NƯỚC THEO HỆ THỐNG THOÁT NƯỚC RIÊNG (HỆ THỐNG THOÁT NƯỚC RIÊNG LÀ HỆ THỐNG THOÁT NƯỚC MƯA VÀ NƯỚC THẢI RIÊNG BIỆT)

KÝ HIỆU

	CỐNG THOÁT NƯỚC HIỆN TRẠNG		CỬA XÃ
	CỐNG THOÁT NƯỚC THIẾT KẾ		HỐ GA THIẾT KẾ MỚI
	CAO ĐỘ THIẾT KẾ		KÍCH THƯỚC - CHIỀU DÀI HƯỚNG ĐỐC ĐỘ ĐỐC ĐỌC ĐÁY CỐNG
	CAO ĐỘ HIỆN TRẠNG		KÍCH THƯỚC TRONG BẢN VẼ GHI (M)



0 25 50 100 200

CO QUAN PHE DUYET:
 UY BAN NHAN DAN HUYEN NAM ĐÔNG

 Phan Quốc Phụng

KEM THEO QUYẾT ĐỊNH SỐ: NGÀY THÁNG NĂM 2022

CO QUAN THAM DINH/TÓ CHỨC LẬP QUY HOẠCH:
 PHÒNG KINH TẾ HẠ TẦNG HUYỆN NAM ĐÔNG

CỘNG HÒA X.H.C.N VIỆT NAM
 PHÒNG KINH TẾ VÀ HẠ TẦNG

 Phạm Văn Sơn

KEM THEO VẤN ĐÁP THẨM ĐỊNH SỐ: NGÀY THÁNG NĂM 2022

CÔNG TRÌNH - ĐỊA ĐIỂM:
 ĐIỀU CHỈNH QUY HOẠCH CHI TIẾT TỶ LỆ 1/500 CỤM CÔNG NGHIỆP HƯƠNG HÒA XÃ HƯƠNG XUÂN, HUYỆN NAM ĐÔNG, TỈNH THỪA THIÊN HUẾ

TÊN BẢN VẼ:
MẶT BẰNG QH THOÁT NƯỚC MƯA

BẢN VẼ: QH- 08/11 GHP: 1XAO TỶ LỆ: 1/ NGÀY: /2022

THIẾT KẾ THỂ HIỆN: KTS.NGUYỄN HOÀI BÁC

CHỦ NHIỆM: KTS.TRẦN MINH TUẤN

QL KỸ THUẬT: K.S.ĐOÀN THANH CƯỜNG


 K.S.Đoàn Thanh Cường

CÔNG TY TNHH MTV KIẾN TRÚC PHÚ CƯỜNG

 xã Hương Lộc, huyện Nam Đông, Tỉnh Thừa Thiên Huế
 Tel: 0972 980 555 - 0949 553 303
 Email: cuongkts.rtd@gmail.com; doanhanhcuong@gmail.com

QUY HOẠCH ĐIỀU CHỈNH CHI TIẾT TL 1/500 CỤM CÔNG NGHIỆP HƯƠNG HÒA
 XÃ HƯƠNG XUÂN, HUYỆN NAM ĐÔNG, TỈNH THỪA THIÊN HUẾ

MẶT BẰNG QUY HOẠCH THOÁT NƯỚC THẢI VÀ VỆ SINH MÔI TRƯỜNG

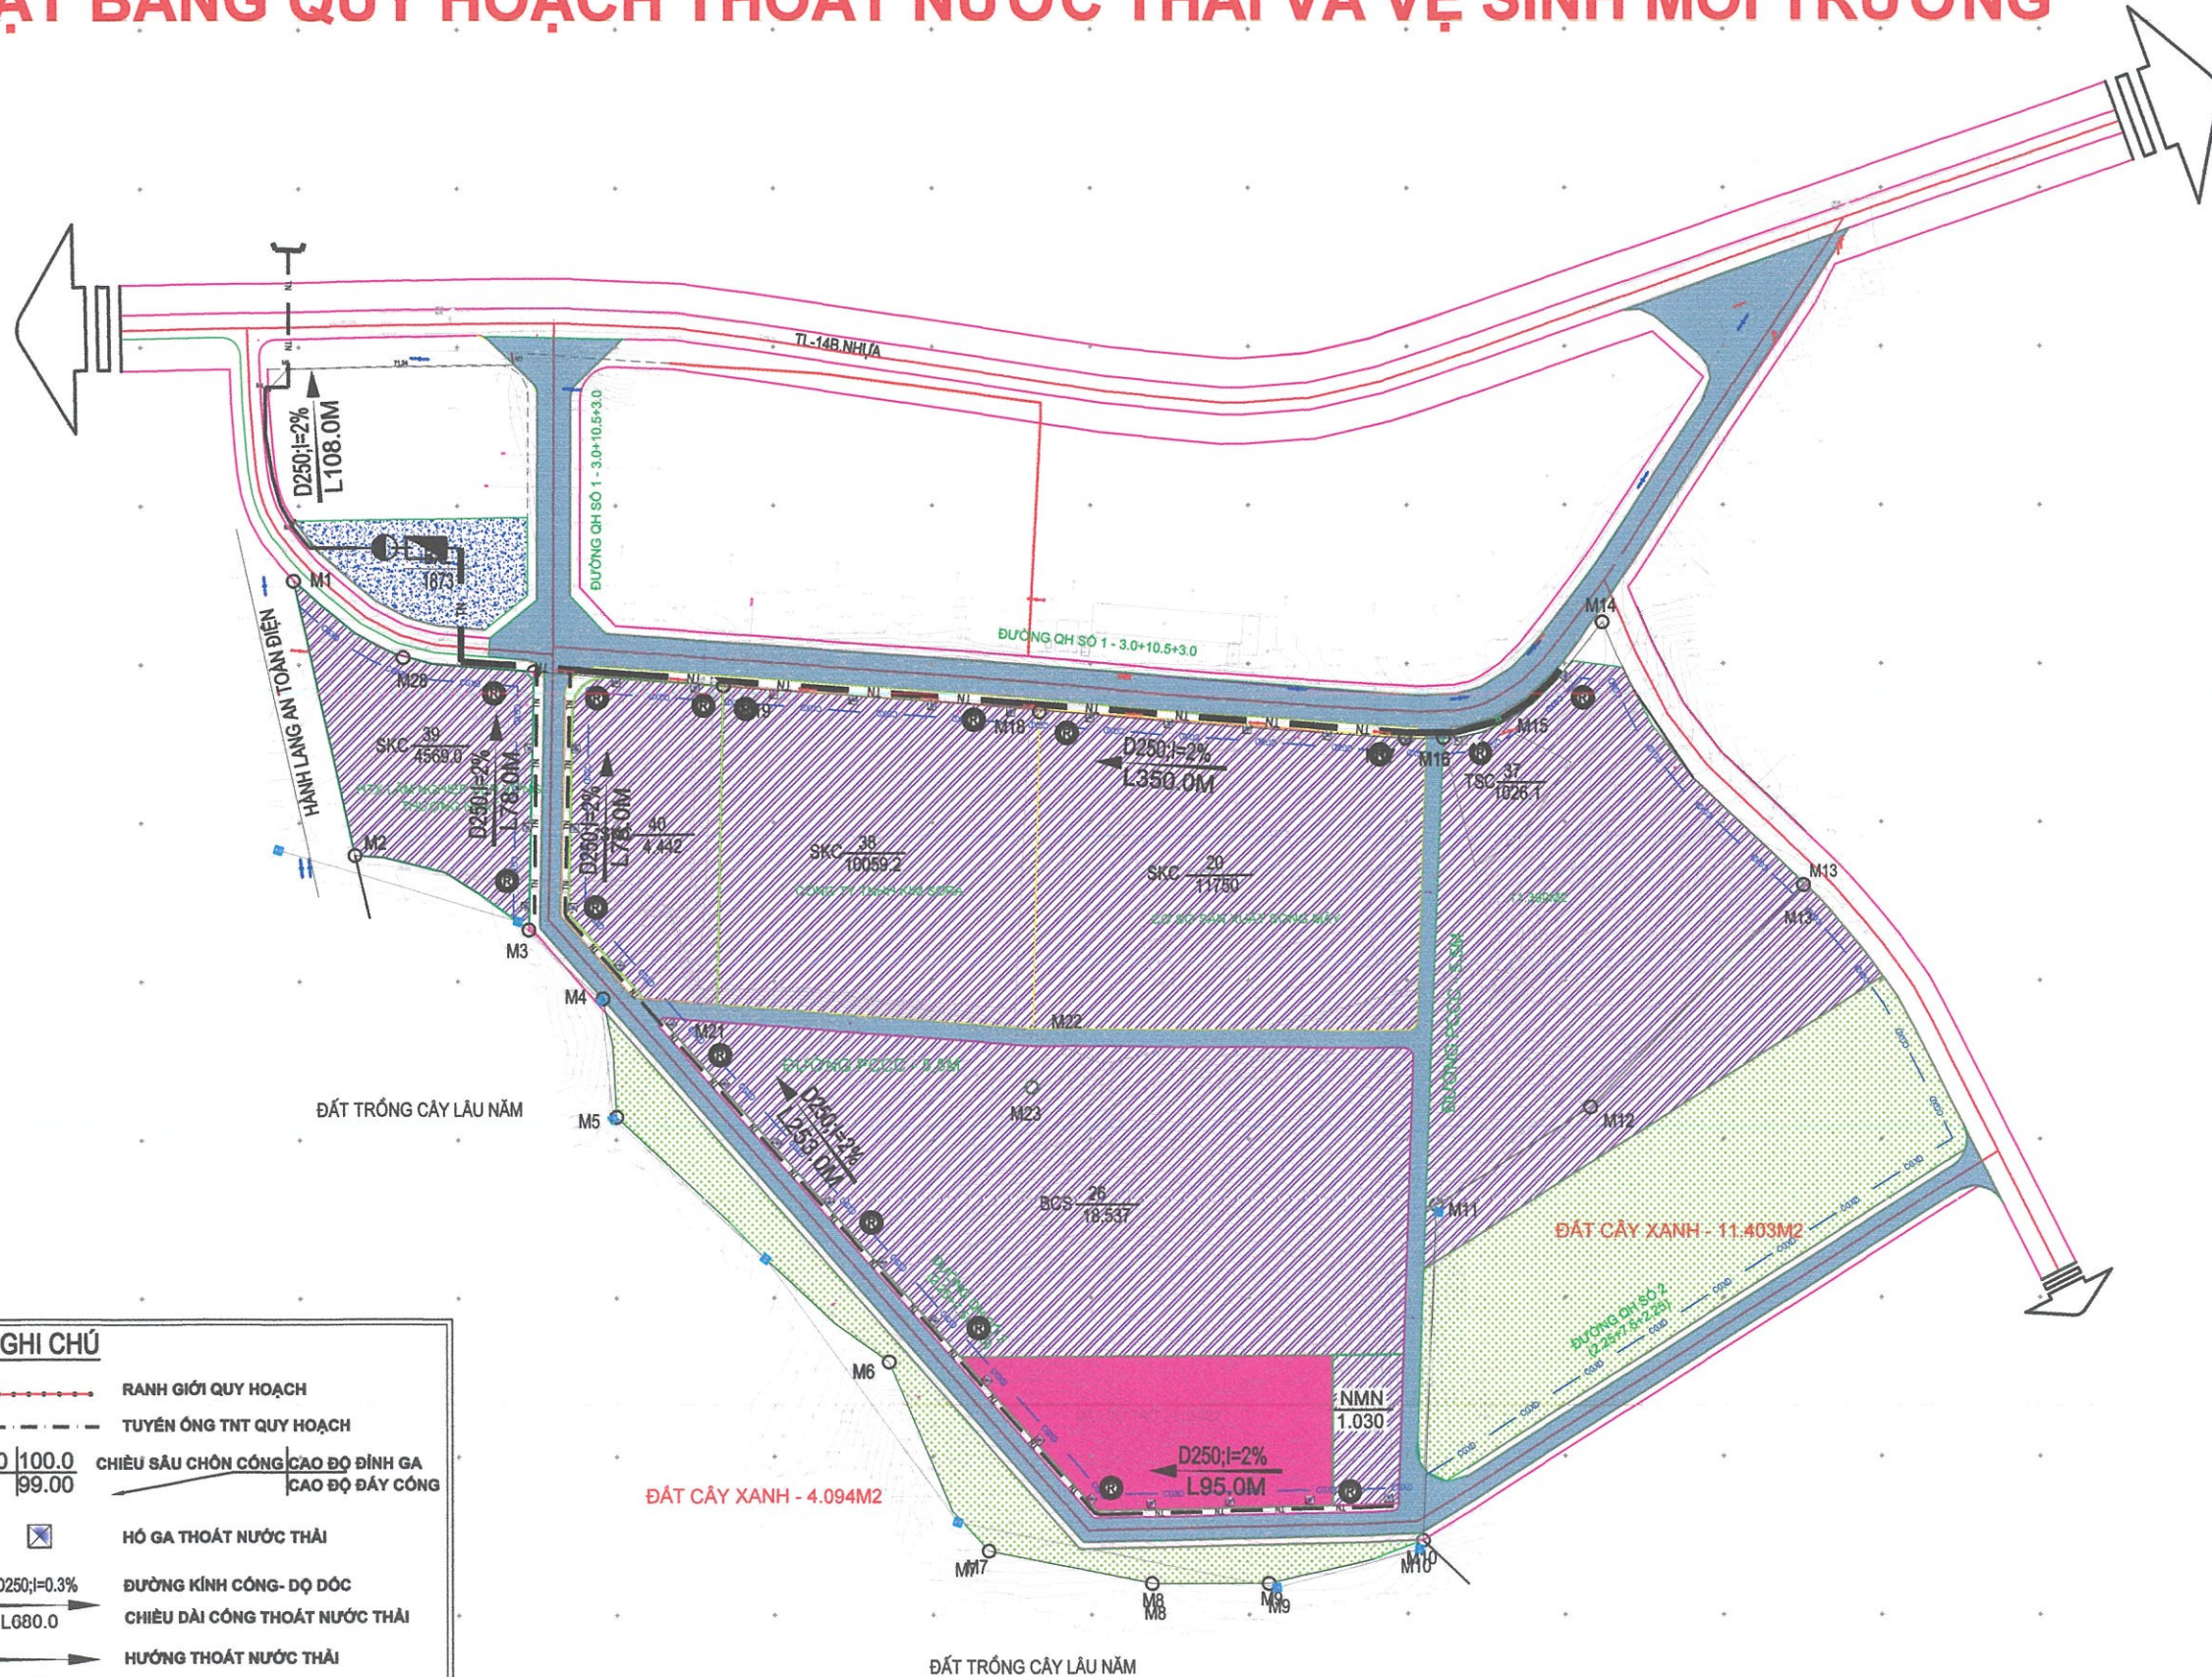

GHI CHÚ

- RANH GIỚI QUY HOẠCH
- - - TUYẾN ỐNG TNT QUY HOẠCH
- 1.00 | 100.0 | CHIỀU SÂU CHÔN CÔNG | CAO ĐỘ ĐỈNH GA
- 99.00 | | CAO ĐỘ ĐÁY CÔNG
- ☒ HỒ GA THOÁT NƯỚC THẢI
- D250; i=0.3% ĐƯỜNG KÍNH CÔNG- DỘ DỐC
- L080.0 CHIỀU DÀI CÔNG THOÁT NƯỚC THẢI
- ➔ HƯỚNG THOÁT NƯỚC THẢI
- VỊ TRÍ ĐẶT THÙNG CHỨA CHẤT THẢI RẮN (CTR)
- ☐ VỊ TRÍ ĐẶT TRẠM XỬ LÝ NƯỚC THẢI

0 25 50 100 200

CƠ QUAN PHÊ DUYỆT
 ỦY BAN NHÂN DÂN HUYỆN NAM ĐÔNG

Trần Quốc Phụng

KÈM THEO QUYẾT ĐỊNH SỐ: NGÀY THÁNG NĂM 2022

CƠ QUAN THẨM ĐỊNH VÀ CHỨC LẬP QUY HOẠCH:
 PHÒNG KINH TẾ VÀ HẠ TẦNG
 H. NAM ĐÔNG TỈNH T. THỪA THIÊN HUẾ

Tham Văn Sơn

KÈM THEO VĂN BẢN THẨM ĐỊNH SỐ: NGÀY THÁNG NĂM 2022

CÔNG TRÌNH - DẠ ĐIỂM:
 ĐIỀU CHỈNH QUY HOẠCH CHI TIẾT TỶ LỆ 1/500
 CỤM CÔNG NGHIỆP HƯƠNG HÒA
 XÃ HƯƠNG XUÂN, HUYỆN NAM ĐÔNG, TỈNH THỪA THIÊN HUẾ

TÊN BẢN VẼ:
MẶT BẰNG QH THOÁT NƯỚC THẢI VÀ VỆ SINH MÔI TRƯỜNG

BẢN VẼ: QH/09/11	GHÉP: 1XA0	TỶ LỆ: 1/	NGÀY: 12/2022
------------------	------------	-----------	---------------

THIẾT KẾ THỂ HIỆN	KTS. NGUYỄN HOÀI BÁC	<i>R</i>
-------------------	----------------------	----------

CHỦ NHIỆM	KTS. TRẦN MINH TUẤN	<i>Trần Minh Tuấn</i>
-----------	---------------------	-----------------------

QUẢN LÝ THIẾT KẾ	KS. ĐOÀN THANH CƯỜNG	<i>Đoàn Thanh Cường</i>
------------------	----------------------	-------------------------


KIẾN TRÚC	PHÚ CƯỜNG	<i>Phú Cường</i>
-----------	-----------	------------------

KS. Đoàn Thanh Cường

CÔNG TY TNHH MTV KIẾN TRÚC PHÚ CƯỜNG

Xã Hương Lộc, huyện Nam Đông, Tỉnh Thừa Thiên Huế
 Tel: 0972 580 555 - 0949 553 303
 Email: cuongland.nh@gmail.com, doanthanhcuong@gmail.com

QUY HOẠCH ĐIỀU CHỈNH CHI TIẾT TL 1/500 CỤM CÔNG NGHIỆP HƯƠNG HÒA
 XÃ HƯƠNG XUÂN, HUYỆN NAM ĐÔNG, TỈNH THỪA THIÊN HUẾ
MẶT BẰNG QUY HOẠCH CẤP ĐIỆN, CHIẾU SÁNG

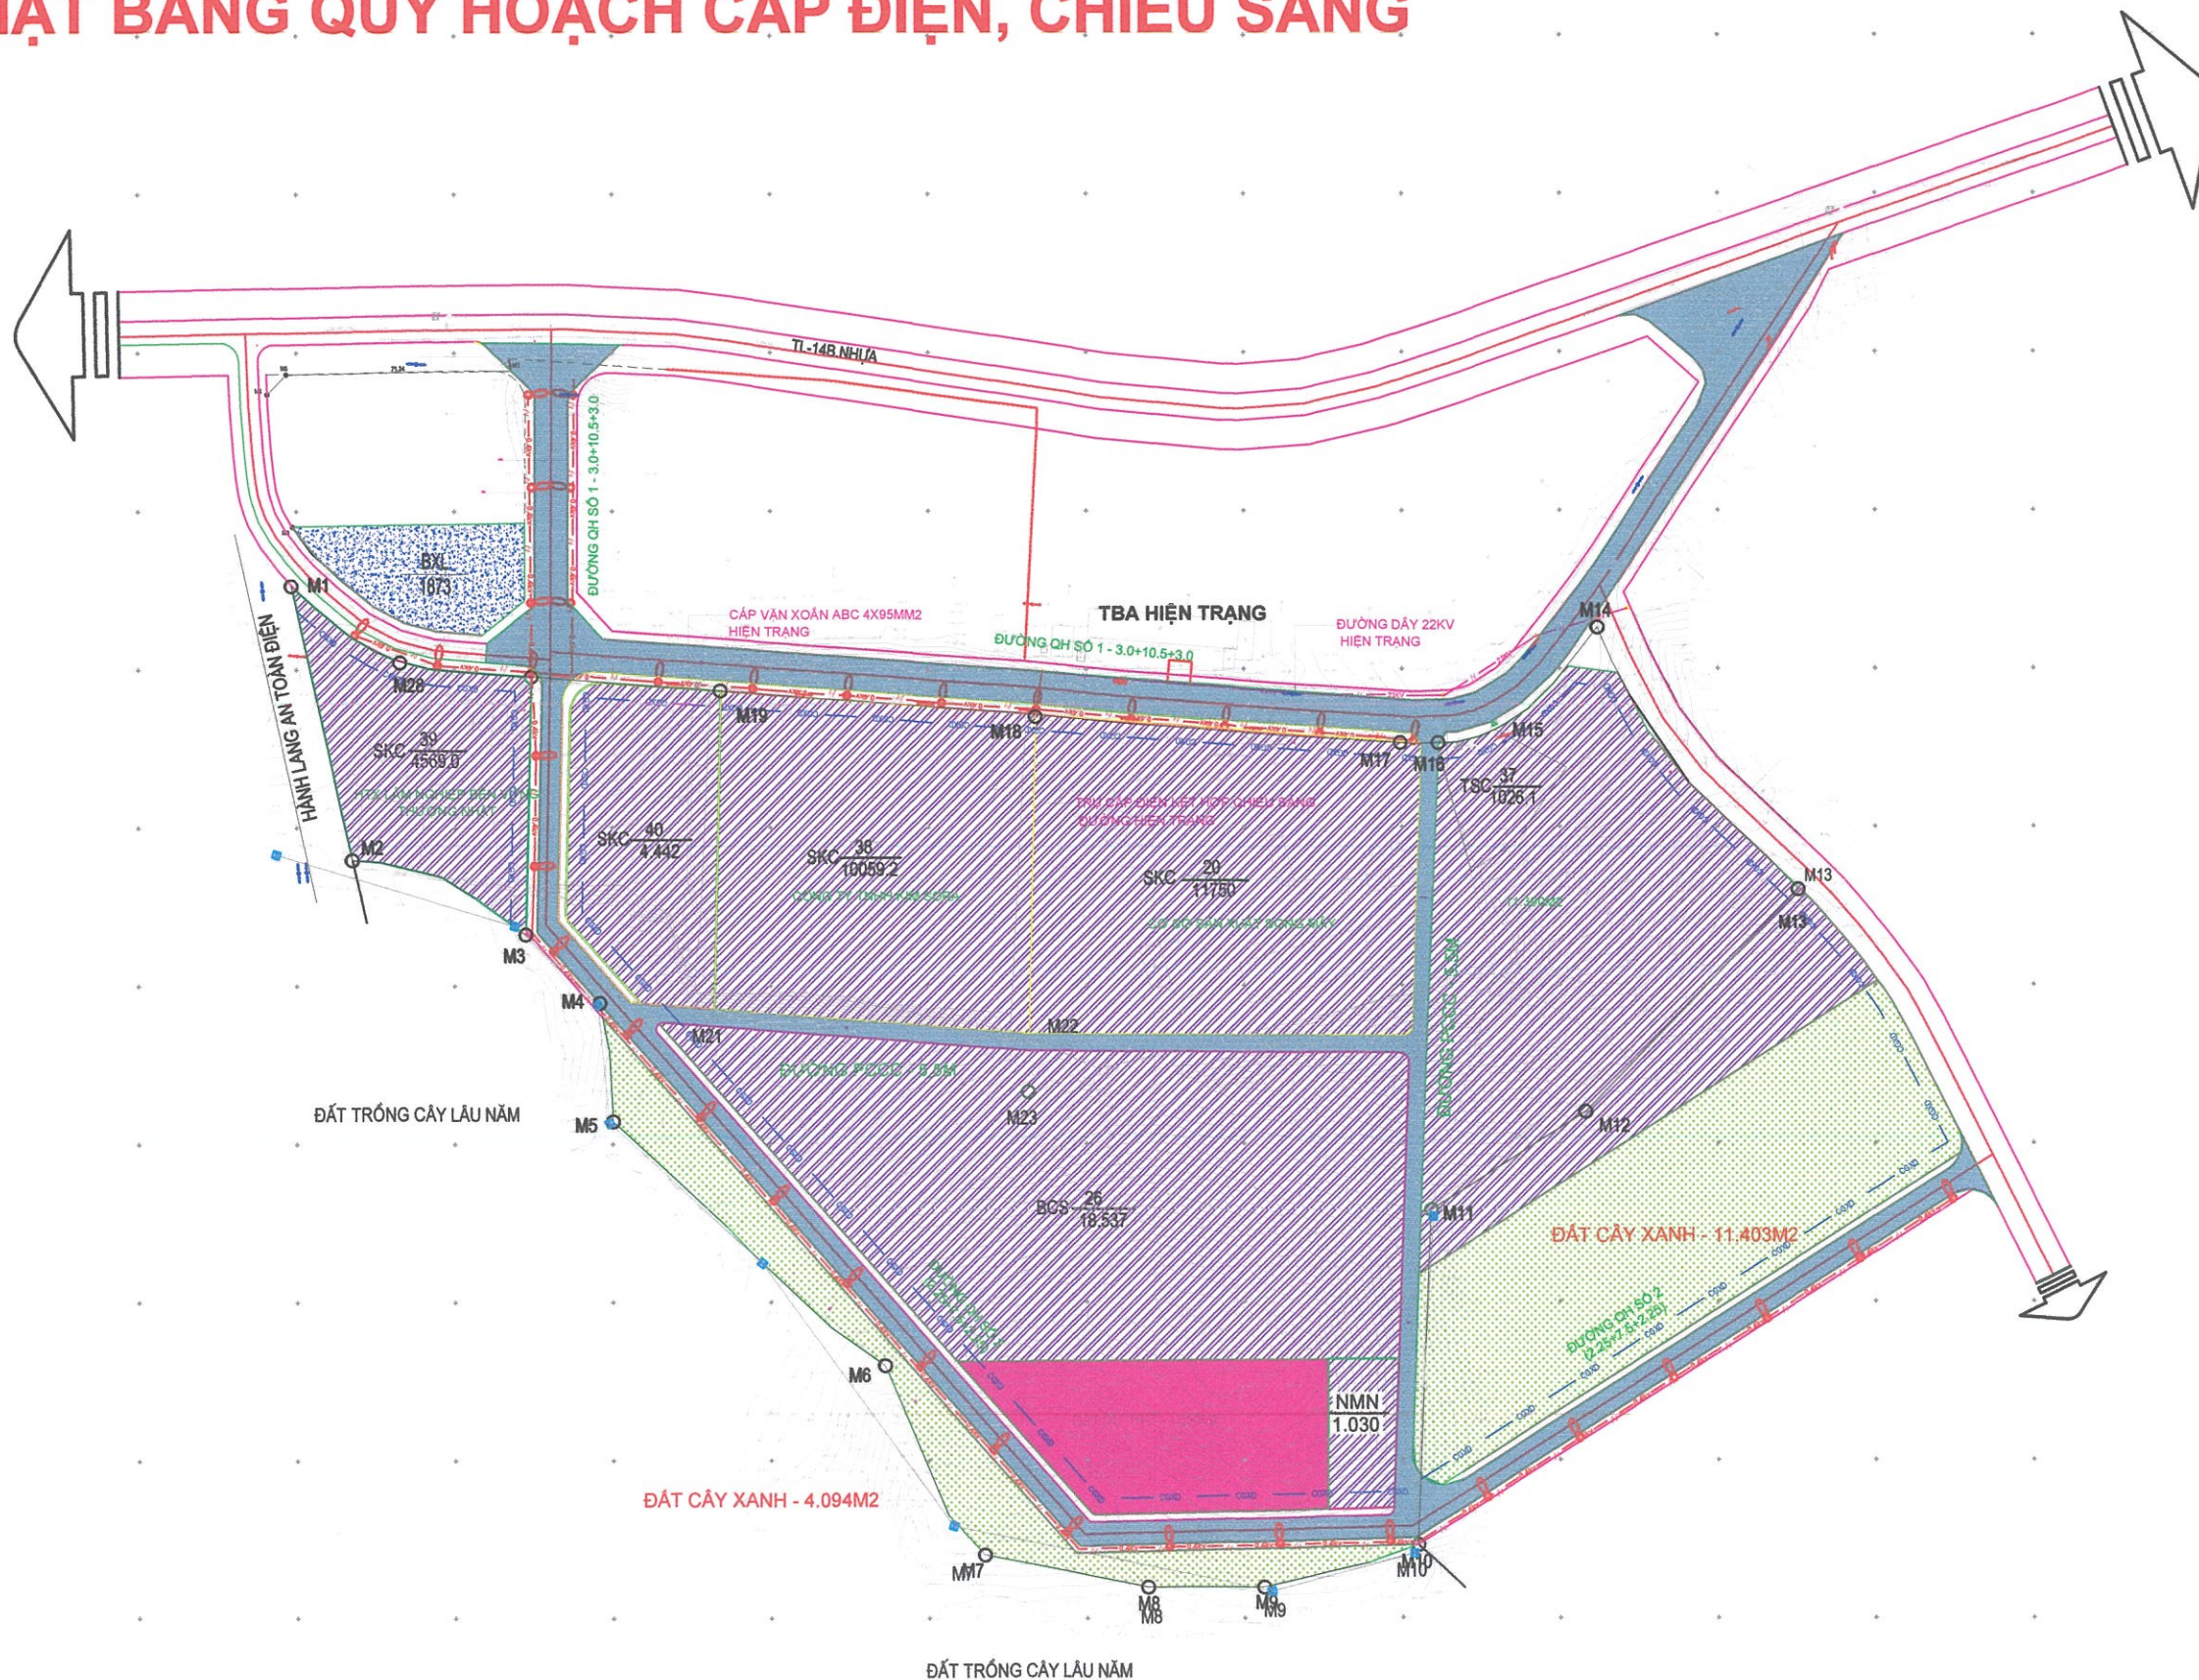

QUY HOẠCH ĐIỀU CHỈNH CHI TIẾT TL 1/500 CỤM CÔNG NGHIỆP HƯƠNG HÒA
 XÃ HƯƠNG XUÂN, HUYỆN NAM ĐÔNG, TỈNH THỪA THIÊN HUẾ
 ỦY BAN NHÂN DÂN HUYỆN NAM ĐÔNG
 Trần Quốc Phụng

KÈM THEO QUYẾT ĐỊNH SỐ: NGÀY THÁNG NĂM 2022

CƠ QUAN THẨM ĐỊNH/TỔ CHỨC LẬP QUY HOẠCH:
 PHÒNG KINH TẾ VÀ HẠ TẦNG HUYỆN NAM ĐÔNG

PHÒNG KINH TẾ VÀ HẠ TẦNG
 H. NAM ĐÔNG - TỈNH T. THỪA THIÊN HUẾ
 Phạm Văn Sơn

KÈM THEO VĂN BẢN THẨM ĐỊNH SỐ: NGÀY THÁNG NĂM 2022

CÔNG TRÌNH - ĐỊA ĐIỂM:
 ĐIỀU CHỈNH QUY HOẠCH CHI TIẾT TỶ LỆ 1/500
 CỤM CÔNG NGHIỆP HƯƠNG HÒA
 XÃ HƯƠNG XUÂN, HUYỆN NAM ĐÔNG, TỈNH THỪA THIÊN HUẾ

TÊN BẢN VẼ:

**MẶT BẰNG QH CẤP ĐIỆN,
 CHIẾU SÁNG**

BẢN VẼ: QH- 10/11 GHEP: 1X40 TỶ LỆ: 1/ NGÀY: 2022


THIẾT KẾ THỂ HIỆN KTS. NGUYỄN HOÀI BÁC R

CHỦ NHIỆM KTS. TRẦN MINH TUẤN T

CÔNG TY TNHH MTV KIẾN TRÚC PHÚ CƯỜNG
 QL KỸ THUẬT KS. ĐOÀN THANH CƯỜNG
 GIẤY ĐÓNG
 KS. Đoàn Thanh Cường

CÔNG TY TNHH MTV KIẾN TRÚC PHÚ CƯỜNG
 xã Hương Lộc, huyện Nam Đông, Tỉnh Thừa Thiên Huế
 Tel: 0972 590 555 - 0949 553 303
 Email: cuongland.nh@gmail.com; doanthehuong@gmail.com

QUY HOẠCH ĐIỀU CHỈNH CHI TIẾT TL 1/500 CỤM CÔNG NGHIỆP HƯƠNG HÒA
 XÃ HƯƠNG XUÂN, HUYỆN NAM ĐÔNG, TỈNH THỪA THIÊN HUẾ
MẶT BẰNG QUY HOẠCH CẤP NƯỚC

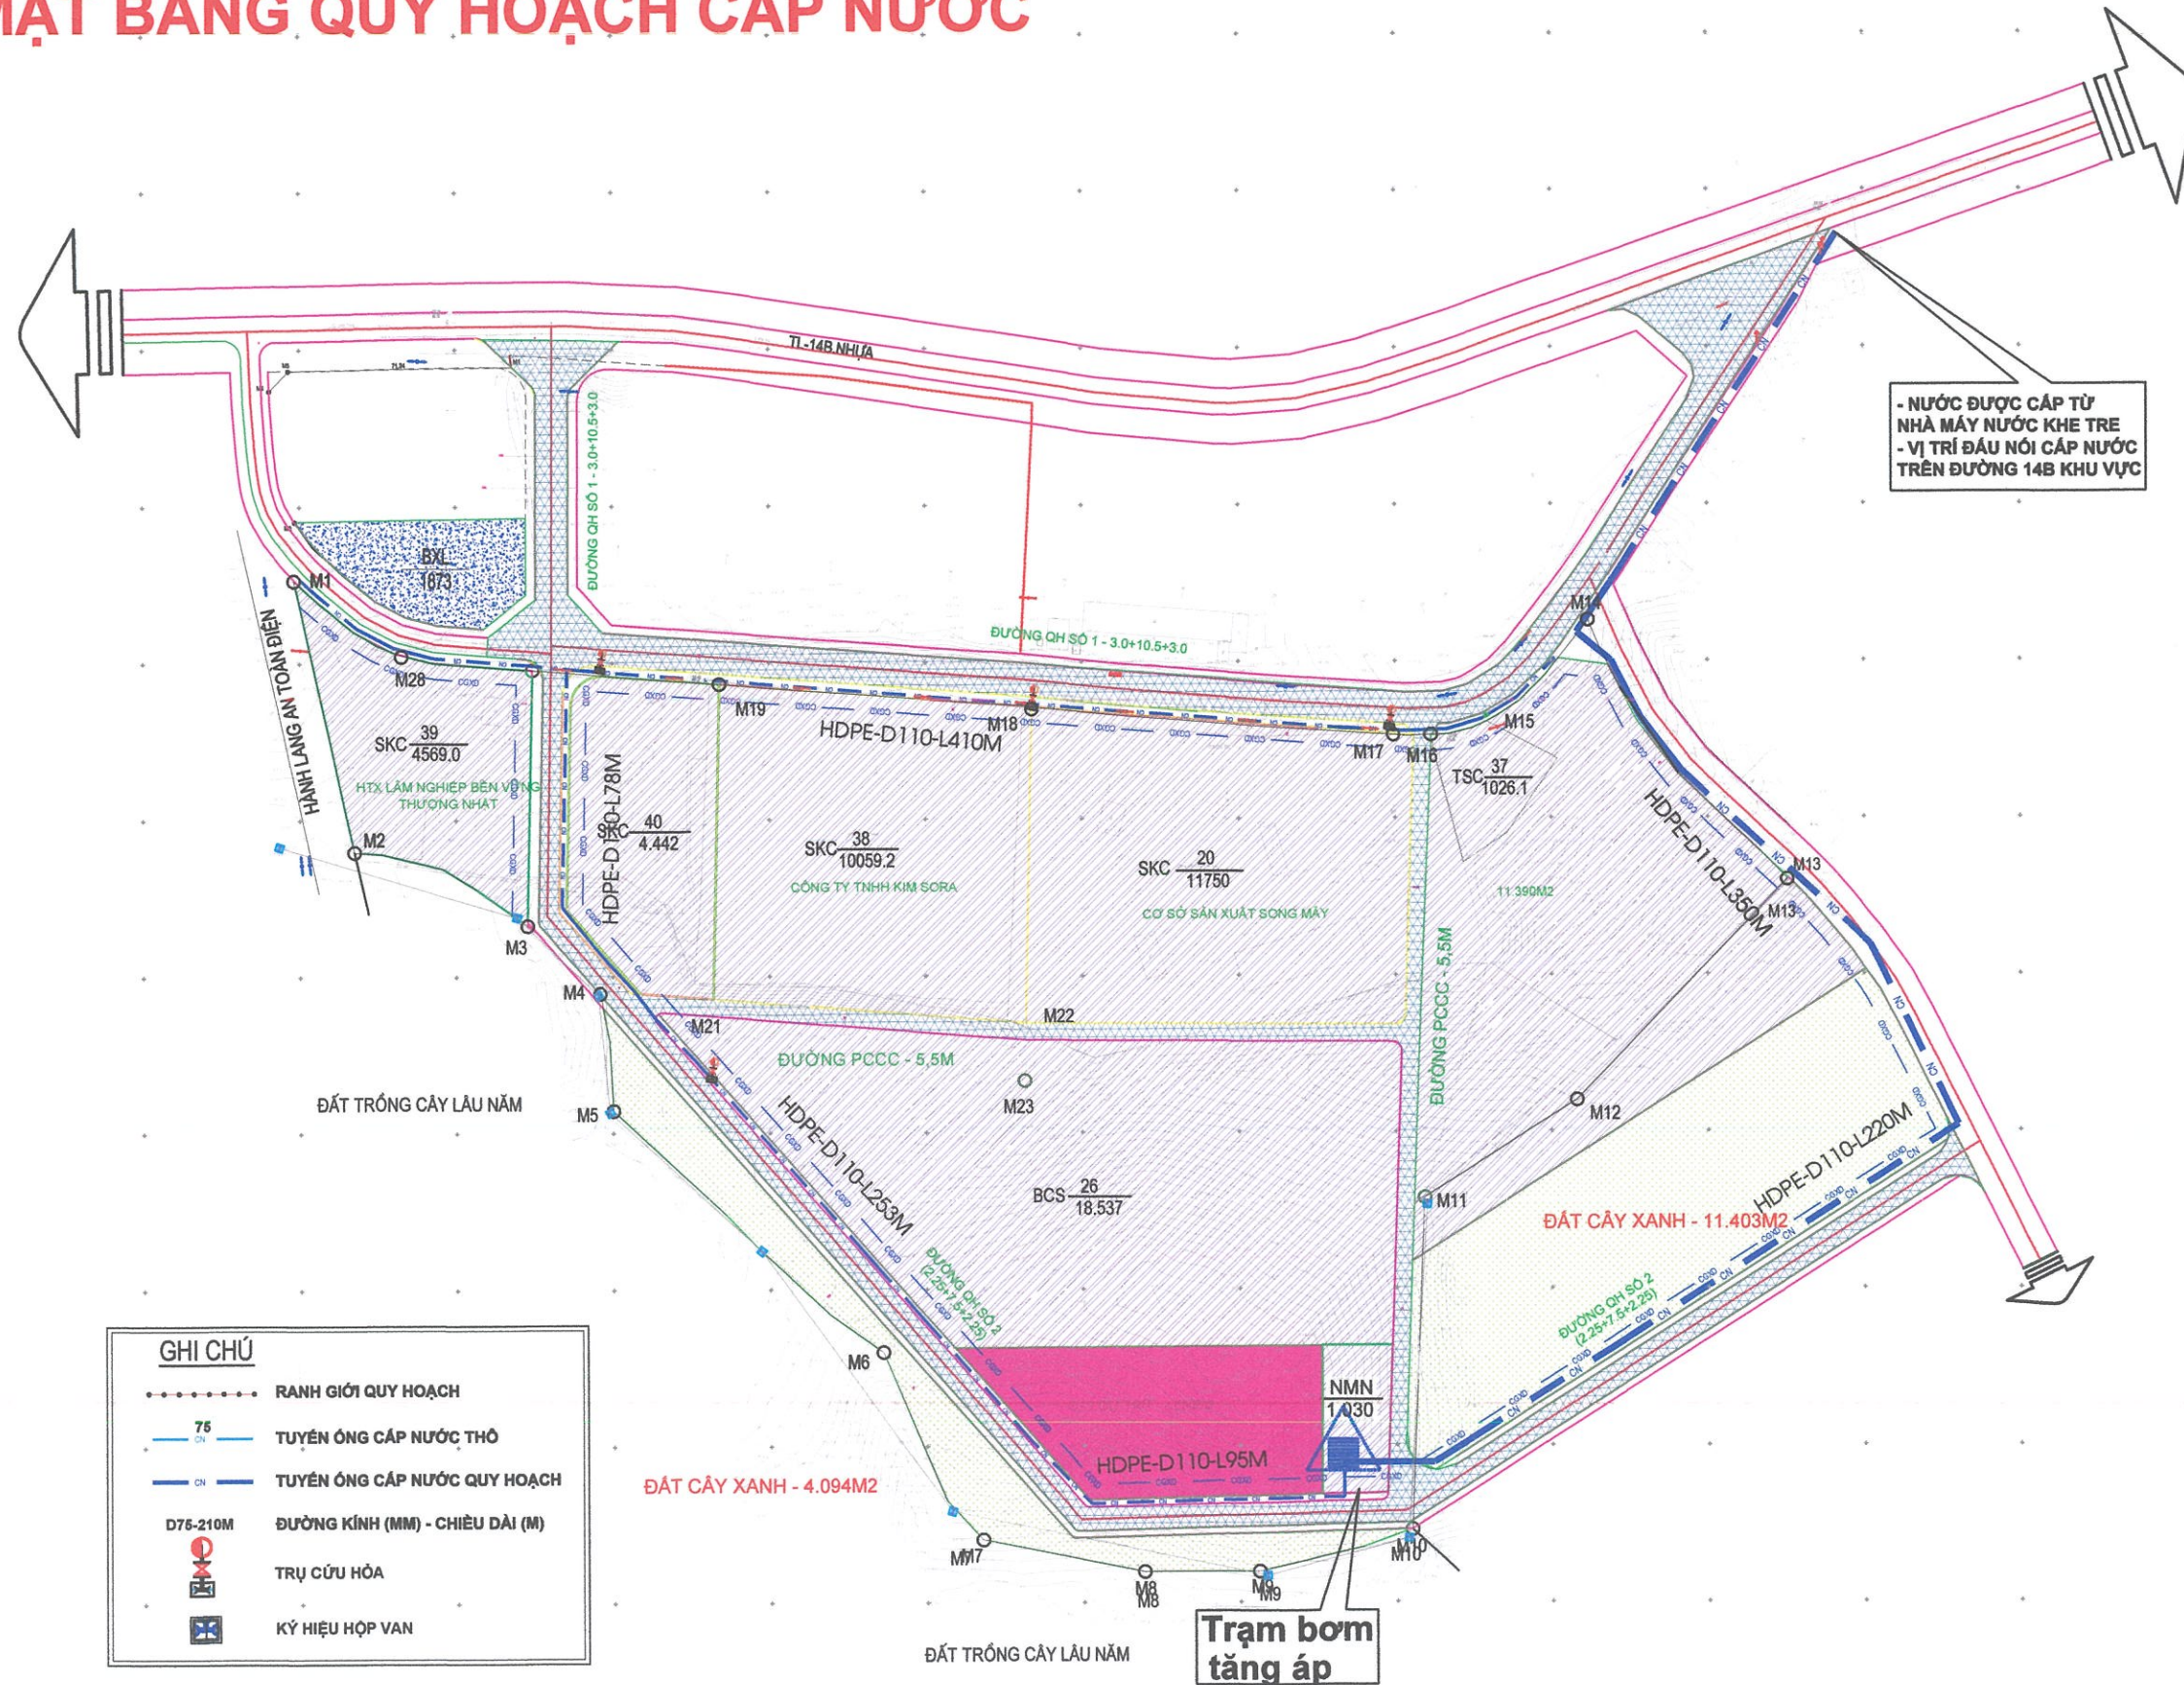

0 25 50 100 200

CƠ QUAN PHÊ DUYỆT:
 ỦY BAN NHÂN DÂN HUYỆN NAM ĐÔNG

Trần Quốc Phụng

KÈM THEO QUYẾT ĐỊNH SỐ: NGÀY THÁNG NĂM 2022

CƠ QUAN THẨM ĐỊNH/TỔ CHỨC LẬP QUY HOẠCH:
 PHÒNG KINH TẾ VÀ HẠ TẦNG

Phạm Văn Sơn

KÈM THEO VẤN ĐÁP THẨM ĐỊNH SỐ: NGÀY THÁNG NĂM 2022

CÔNG TRÌNH - ĐỊA ĐIỂM:
 ĐIỀU CHỈNH QUY HOẠCH CHI TIẾT TỶ LỆ 1/500
 CỤM CÔNG NGHIỆP HƯƠNG HÒA
 XÃ HƯƠNG XUÂN, HUYỆN NAM ĐÔNG, TỈNH THỪA THIÊN HUẾ

TÊN BẢN VẼ:
MẶT BẰNG QH CẤP NƯỚC

BẢN VẼ: QH-11/11

GHÉP: 1X40

TỶ LỆ: 1/

NGÀY: /2022

THIẾT KẾ THỂ HIỆN: KTS. NGUYỄN HOÀI BẮC

CHỦ NHIỆM: KTS. TRẦN MINH TUẤN

QL. KỸ THUẬT: K.S. ĐOÀN THANH CƯỜNG

GIÁM ĐỐC: K.S. ĐOÀN THANH CƯỜNG

CÔNG TY TNHH MTV KIẾN TRÚC PHÚ CƯỜNG

xã Hương Lộc, huyện Nam Đông, Tỉnh Thừa Thiên Huế

Tel: 0972 590 595 - 0949 553 303

Email: csongkhuat.na@gmail.com; doan@hươnglocthuat.com