


BẢN ĐỒ VỊ TRÍ LẬP QUY HOẠCH PHÂN KHU XÂY DỰNG KHU DU LỊCH SINH THÁI, NGHỈ DƯỠNG VÀ SÂN GOLF LA VÂN, HUYỆN NAM ĐÔNG



BẢN ĐỒ RANH GIỚI KHU VỰC LẬP QUY HOẠCH PHÂN KHU XÂY DỰNG KHU NGHỈ DU LỊCH SINH THÁI, NGHỈ DƯỠNG VÀ SÂN GOLF LA VÂN, HUYỆN NAM ĐÔNG

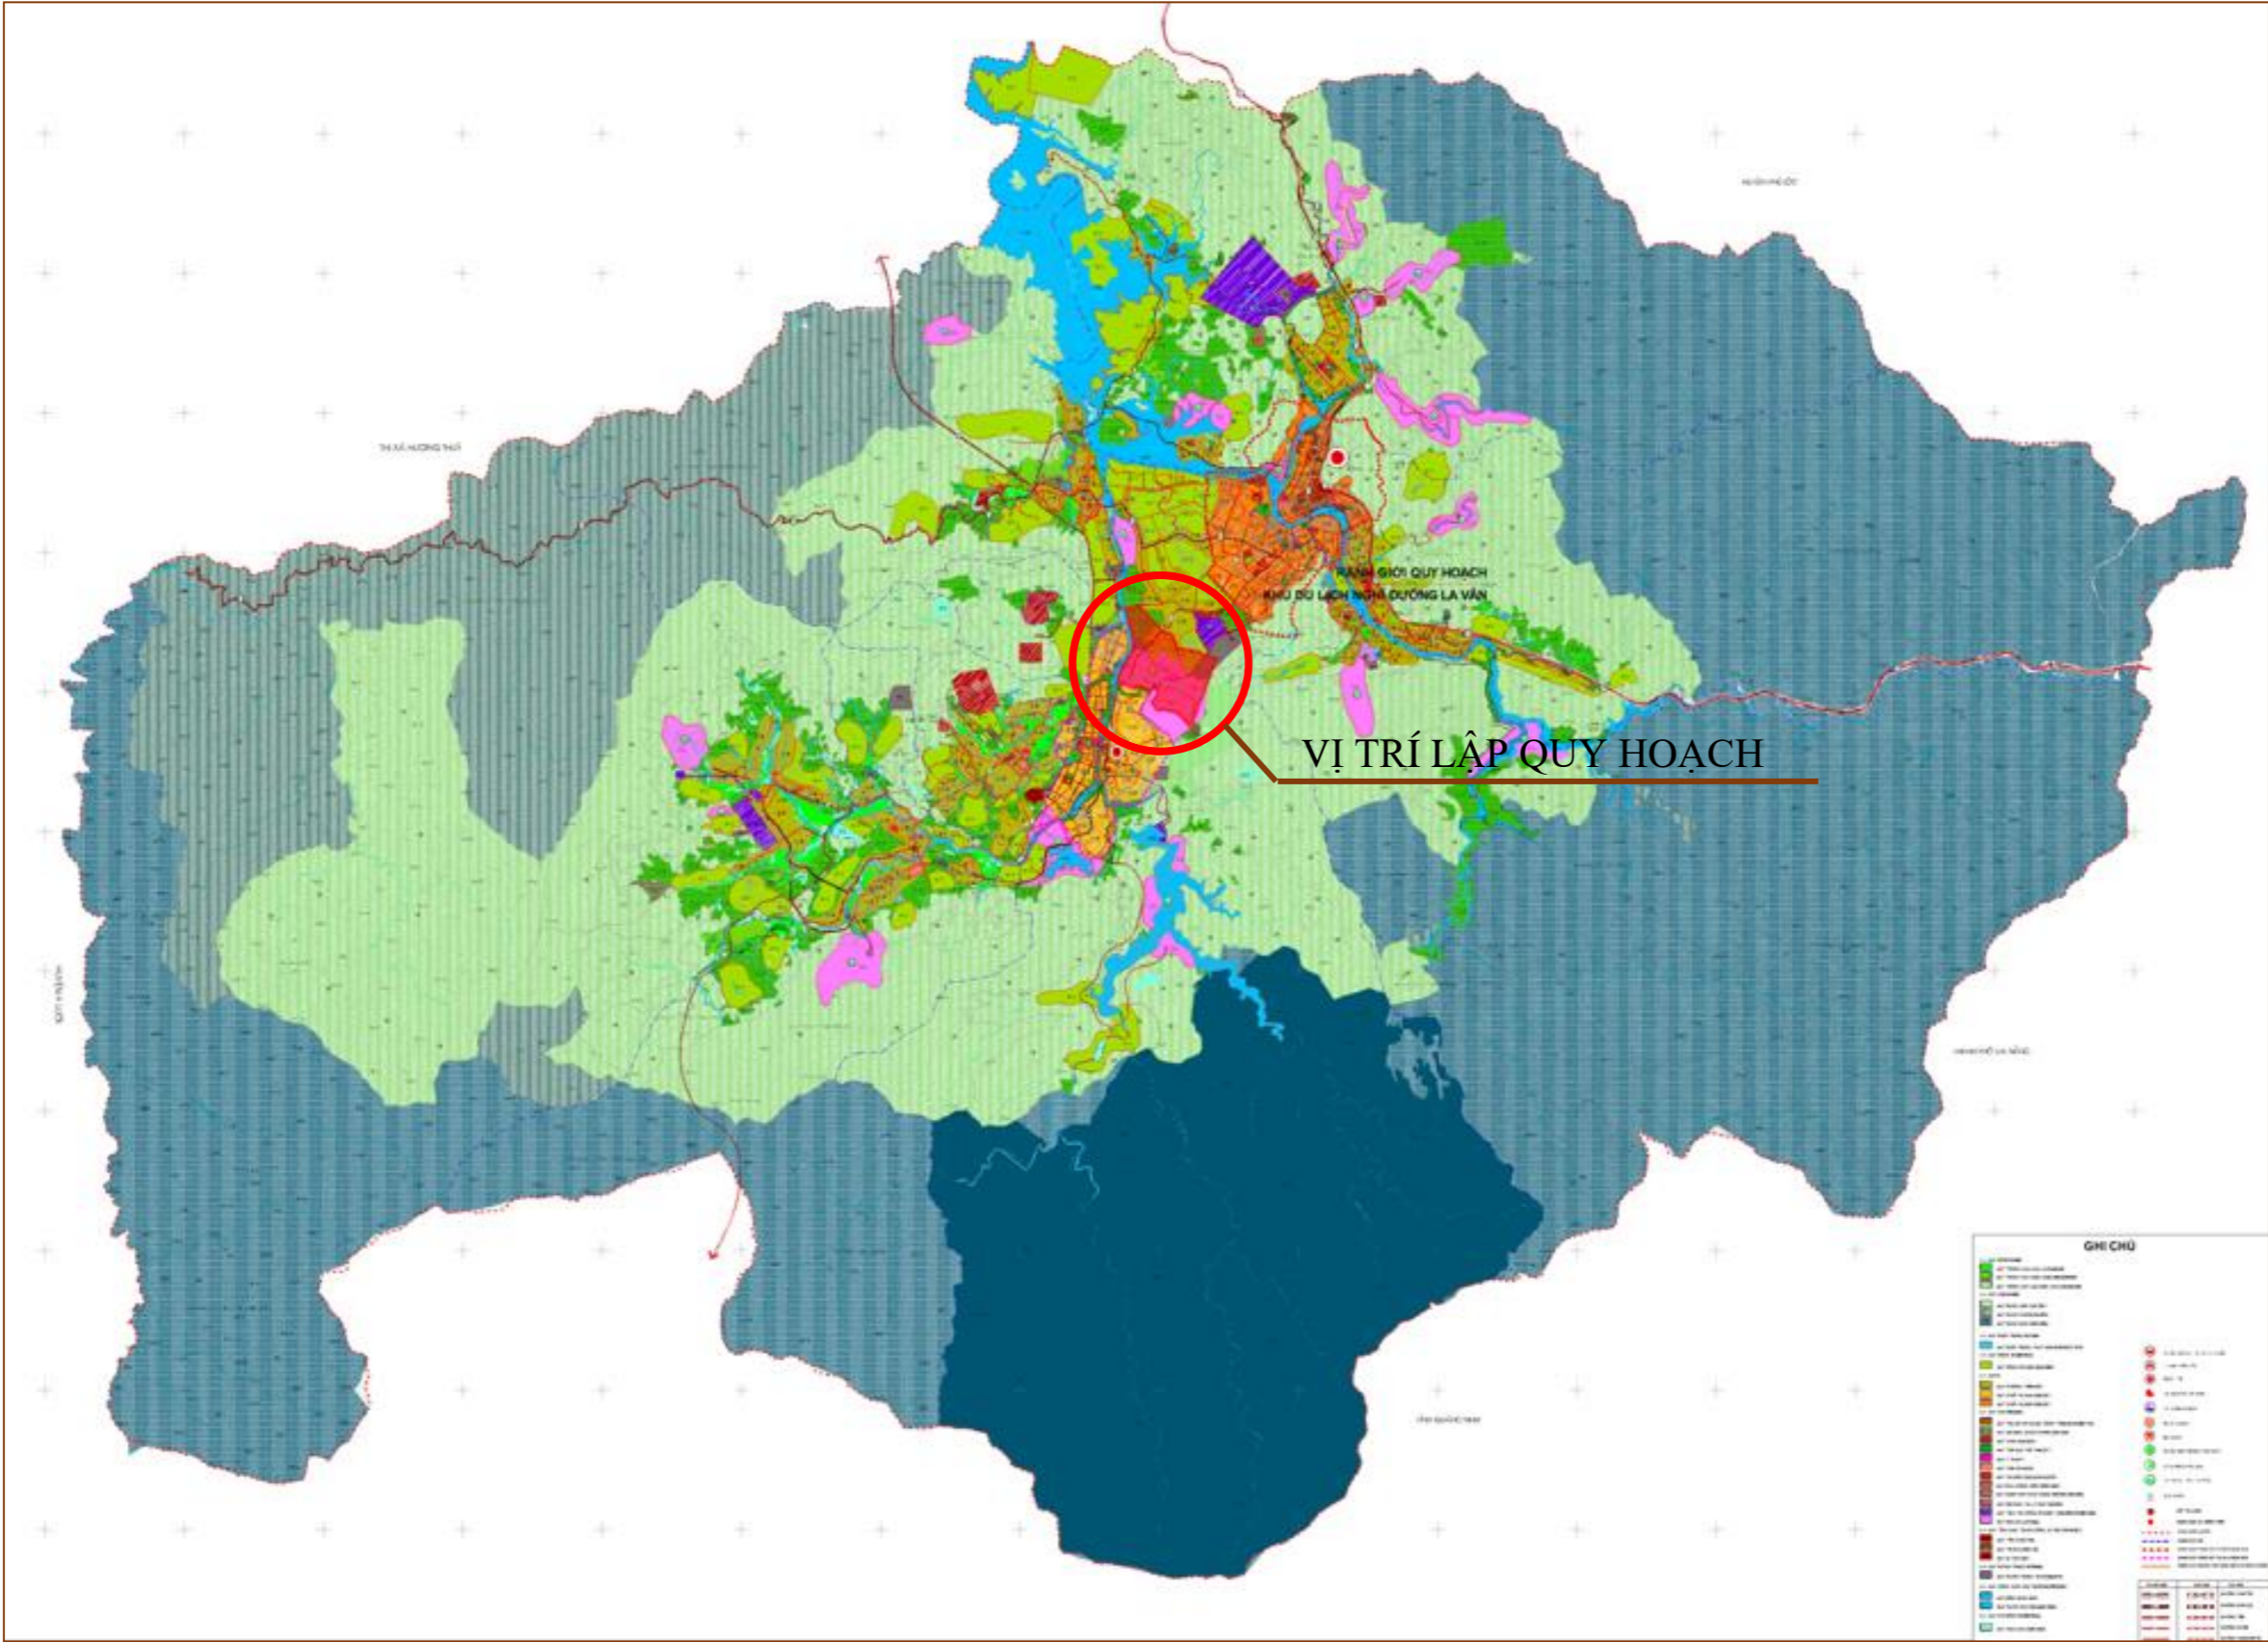